


群馬工業高等専門学校配置図

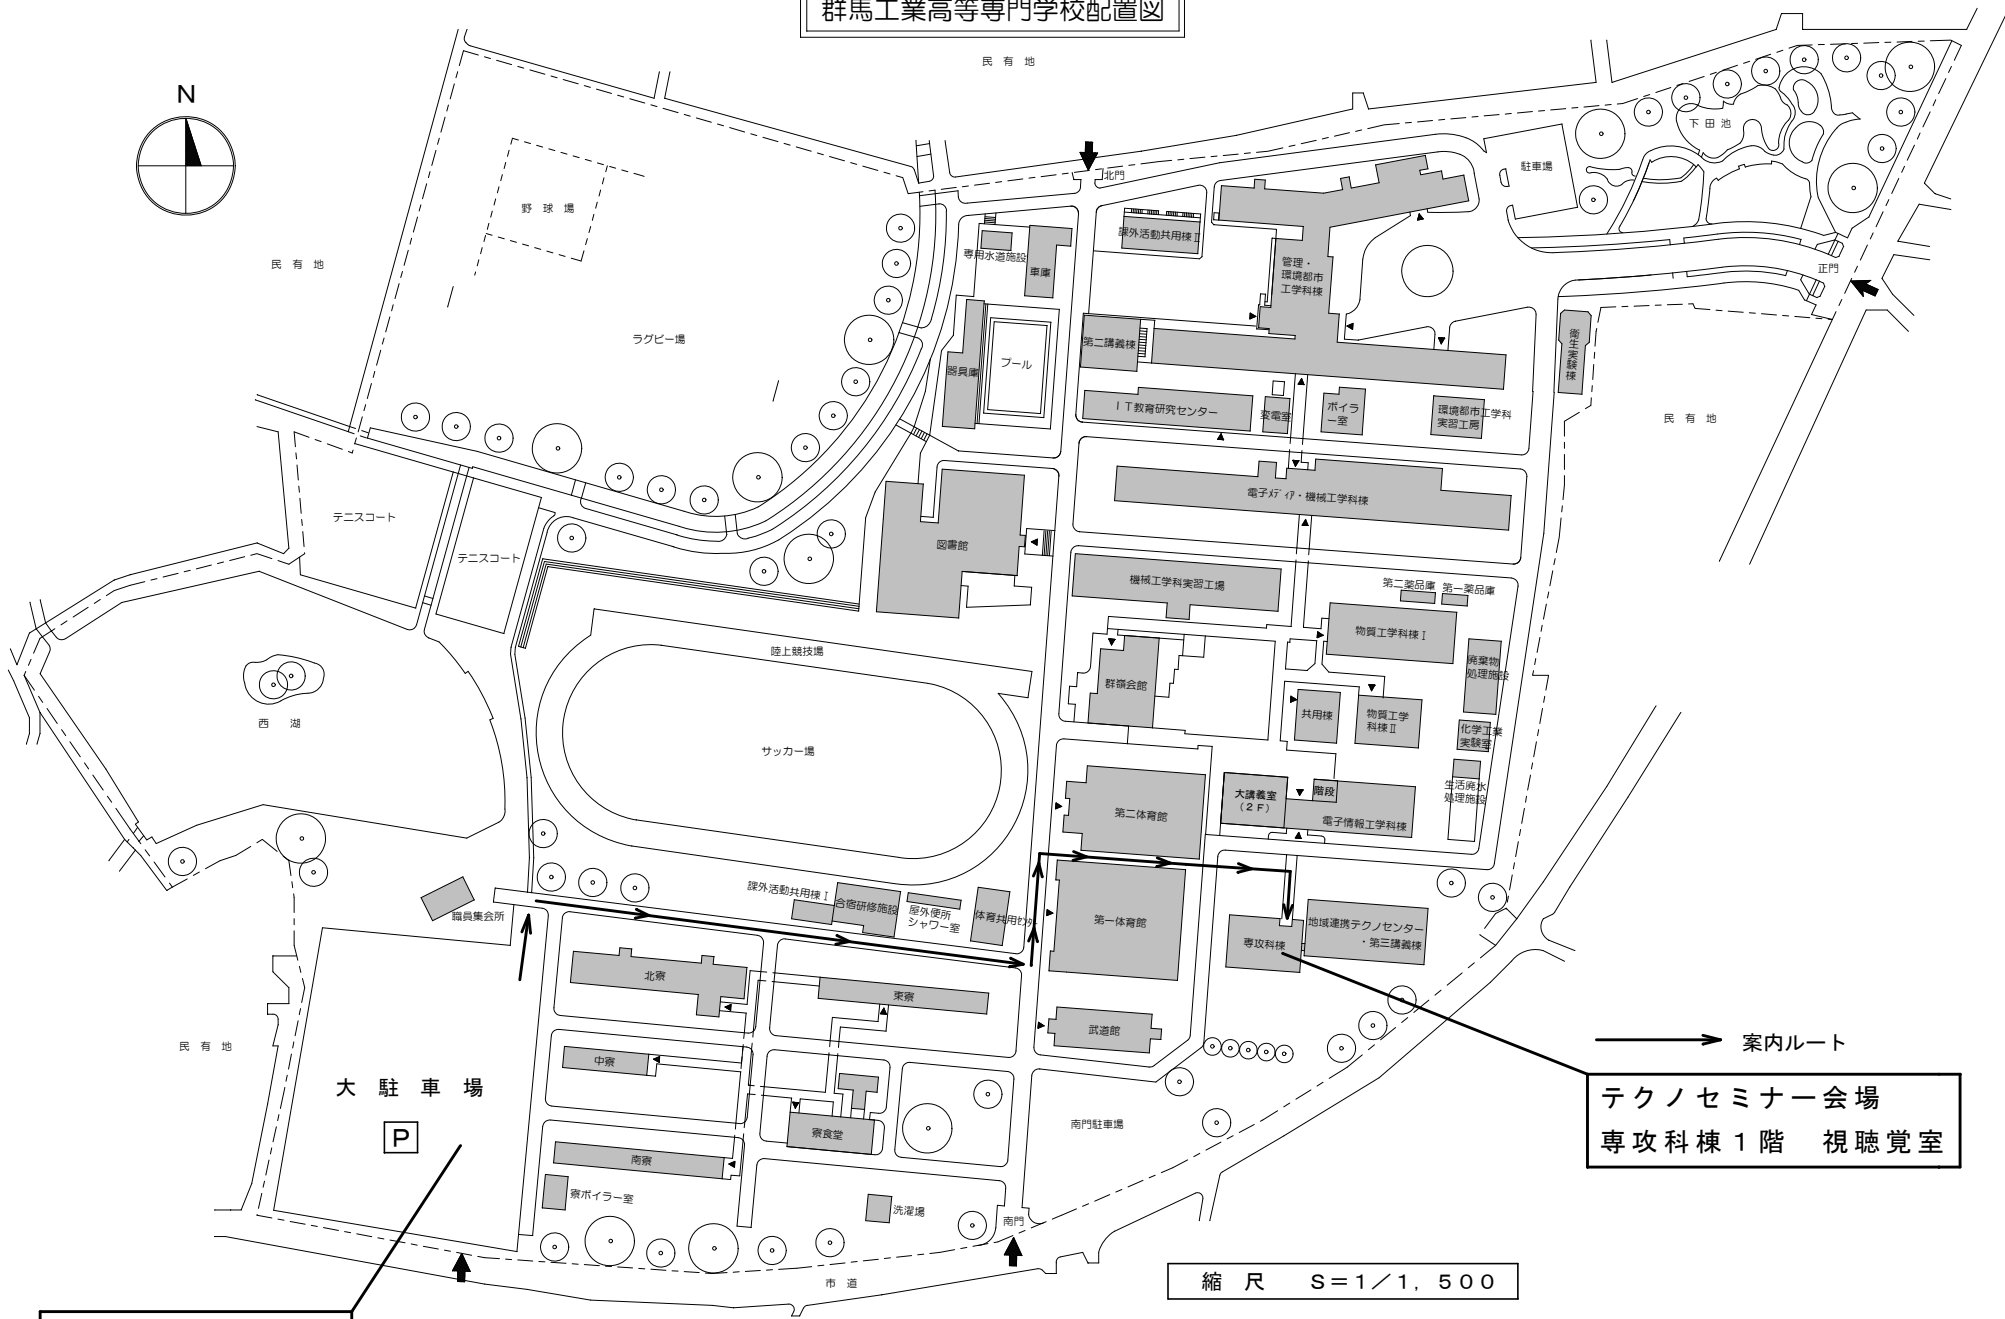

案内ルート
テクノセミナー会場
 専攻科棟 1階 視聴覚室

縮尺 S=1/1,500

こちらの駐車場をご利用下さい