


群馬工業高等専門学校配置図

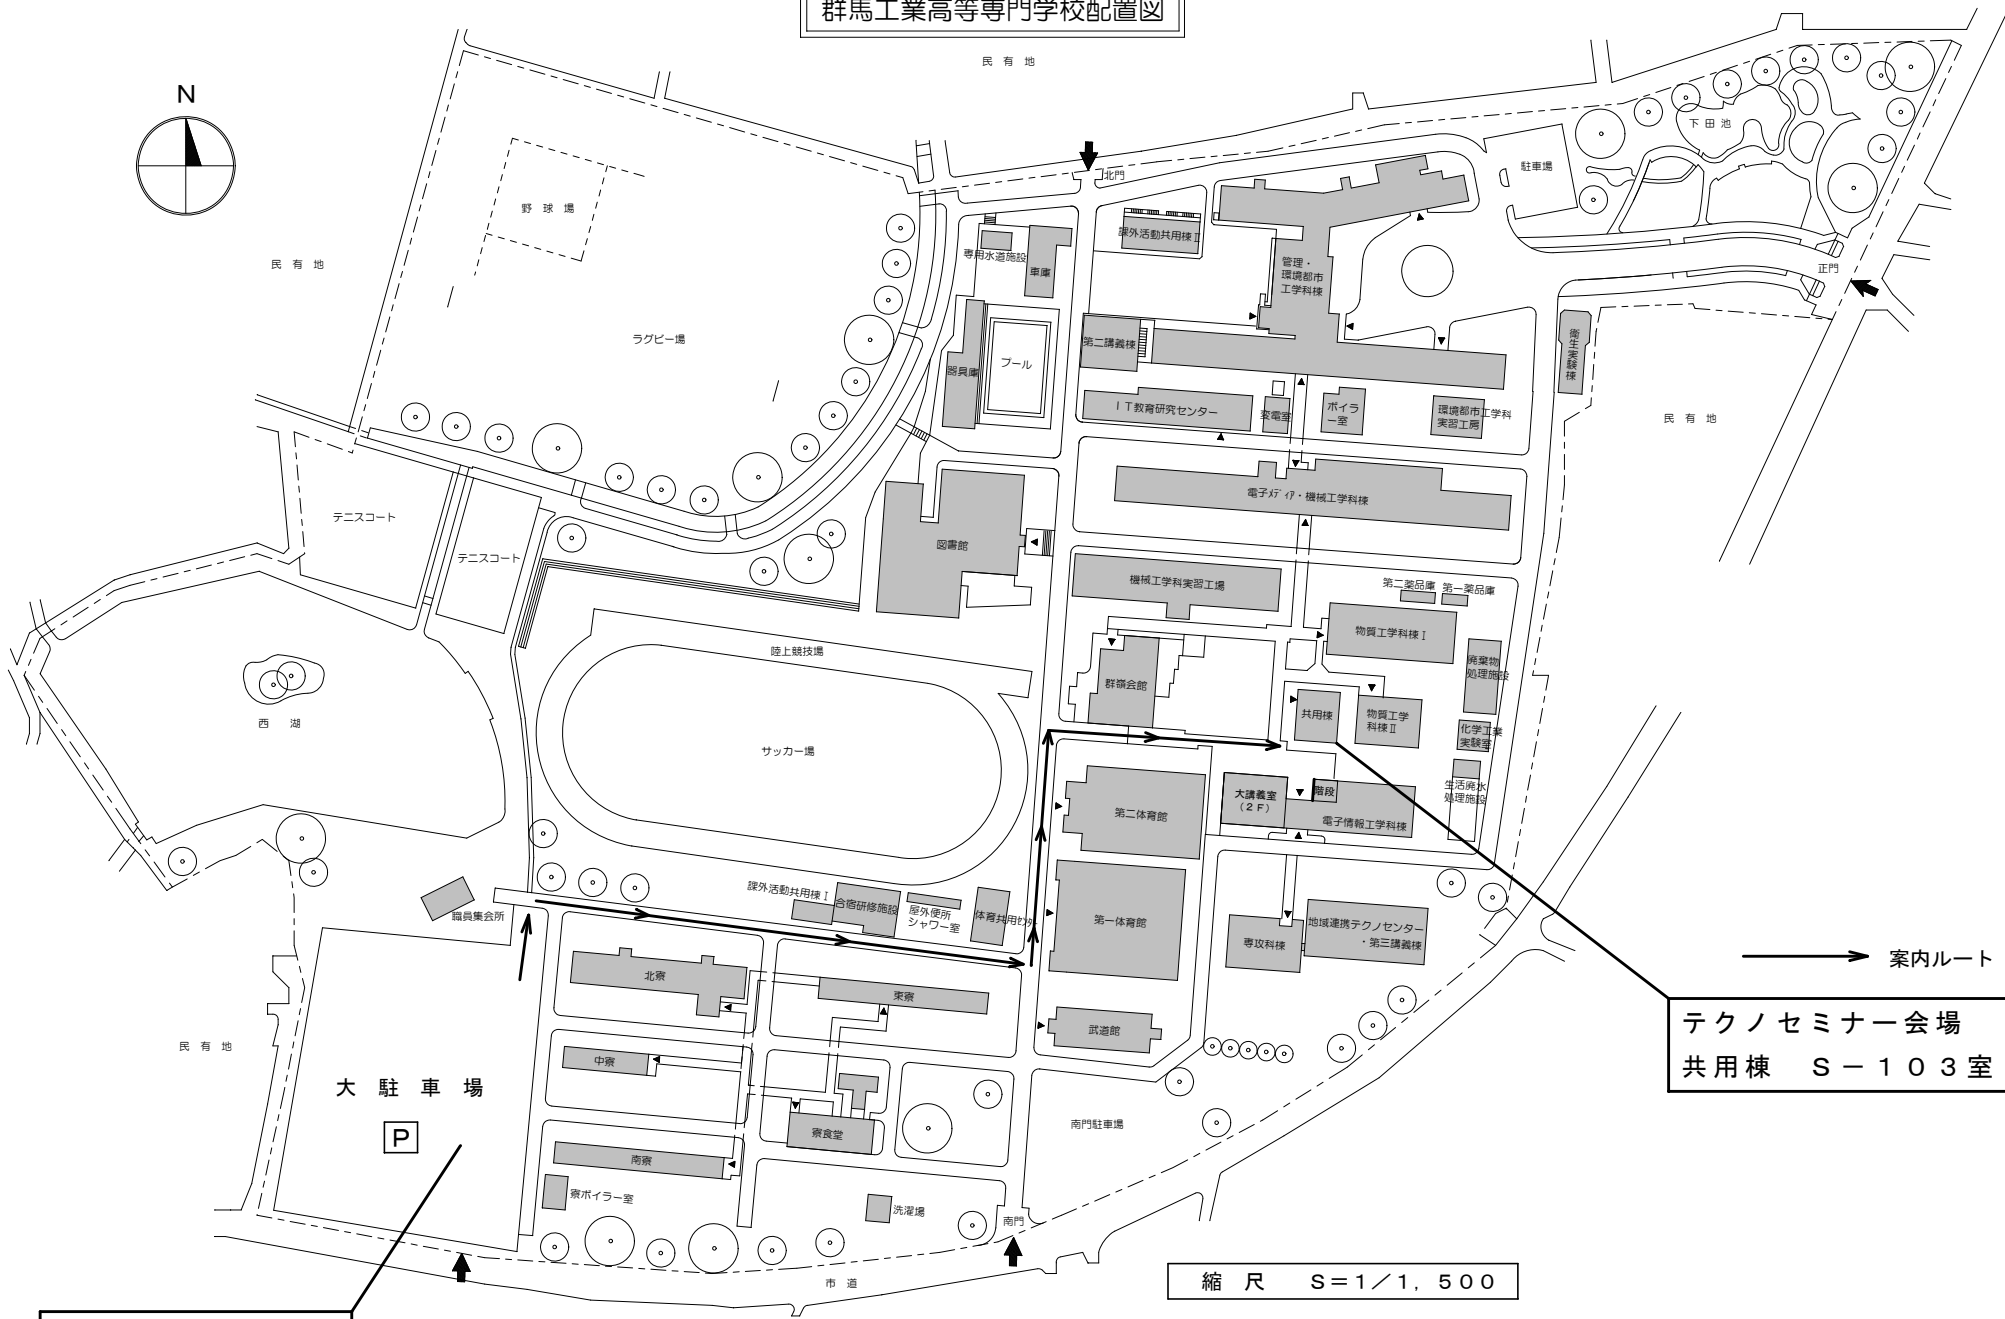

案内ルート
 テクノセミナー会場
 共用棟 S-103室

こちらの駐車場をご利用下さい