

仕 様 書

1. 件 名 群馬工業高等専門学校校舎等清掃業務
2. 履行場所 前橋市鳥羽町580番地(群馬工業高等専門学校構内)
3. 清掃区域 別紙清掃箇所表示図のとおり。
4. 清掃実施要領 別紙清掃実施要領及び清掃表のとおり。
5. 作業日時等
 - (1) 別紙清掃表の清掃指定日(土曜、日曜、祝日、年末年始の休日、入学試験日を除く)の、8時30分～17時の間に実施するものとする。
 - (2) 指定日が休日の場合は、その日の清掃区分は翌日に実施するものとする。なお、翌日も休日の場合は、施設管理係と協議すること。
6. 清掃用具及び消耗品
 - (1) 清掃に直接必要な用具及び消耗品、水石鹼は、受注者の負担とする。
 - (2) すべて品質良好な規格品を使用するものとし、本校の備品と混同しないよう十分注意すること。
 - (3) トイレットペーパー、ゴミ袋、アルコール消毒液は発注者から供与する。不足のときは適時施設管理係に連絡の上補充すること。
7. 従事者の届出 業務従事者名簿には、氏名(写真添付)、年齢、住所及び清掃実務経験年数を記載するものとし、作業責任者を明示すること。
8. 衛生風紀 服装は、清潔な服装を着用させ会社名及び氏名を明らかにする名札を着用すること。
9. 禁止事項
 - (1) 清掃区域外に立ち入ることは禁止する。
 - (2) 清掃にあたり、学生の授業に支障を与えないように作業を実施するものとし、騒音を発する場合、予め施設管理係の指示を受けること。
 - (3) 受注者は、この契約に係る業務のうち、日常的な清掃業務を第三者に再委託してはならない。
 - (4) 受注者は、日常的な清掃業務以外の業務を再委託する場合は、受注者が発注者との関係において、その業務の最終的責任を負うものであること。また、再委託先の名称、業務内容等について発注者に対して十分な説明を行い、発注者の承諾を得なければならない。
10. 塵芥処理等
 - (1) 不燃物は、所定の危険物置場に整理しておくこと。
 - (2) 可燃物は、所定の可燃物置場に整理しておくこと。
11. 施設の提供 業務従事者の休憩室及び清掃機材、消耗品置場として1室を提供する。ここは常に清潔を保ち防火に留意し使用すること。また、提供した室内に本業務で使用しない清掃機材・消耗品等は持ち込まないこと。
12. 報告及び確認
 - (1) 作業責任者は、各日の作業終了後、別紙作業日報を施設管理係担当者に提出すること。なお、作業日が土曜・日曜・国民の祝日に関する法律に規定する休日及び年末年始の休日(以下「休日」という。)の場合は、翌日とする。(翌日が休日の場合は、翌々日とする。)
 - (2) 施設管理係担当者は、報告書受理後、履行確認のための検査を実施することがある。この場合、作業責任者は、当該検査に立会わなければならない。
 - (3) 作業責任者が立ち会えない場合は、発注者の承諾を得て立会者を変更できるものとする。
 - (4) 検査の結果、仕様書内容を満たさない清掃状態等であると判断した場合には、受注者に対し口頭又は書面により不適格事項通知を行い、それでもなお、不適格事項が改善されない場合には、契約を解除できるものとする。また、書面による不適格事項通知が2回発生した場合には、契約を解除する。
 - (5) 発注者は、適正な契約履行を確保するため、受注者が仕様書に基づき作成した作業計画等により詳細な実態調査(随時検査)を必要に応じて実施することができる。当該検査は、実施当日に受注者の作業責任者に口頭で通知することにより実施する。この場合、受注者の作業責任者は、当該検査に立会わなければならない。
 - (6) 発注者は、実態調査(随時検査)において、以下のような客観的な業務不履行があった場合は、書面による不適格事項通知を行い、不履行分の金額を減額することができる。また、書面による不適格事項通知が2回発生した場合には、契約解除を行う。
 - ① 作業従事者の員数が不足していた場合
 - ② 合理的な理由が無く清掃実施個所の清掃がなされていなかった場合
 - ③ 実施回数が不足していた場合
 - ④ 仕様書等で定める適切な履行がなされていなかった場合
 - (7) 受注者は、四半期ごとに社内検査を実施し、報告書を発注者に提出すること。報告書様式は任意とするが、検査場所、検査内容、検査結果が明確に分かるようにすること。検査者は受注者本店、支店又は営業所の正社員とし、報告書に所属・役職・氏名を記載する。検査において不適格箇所があった場合は、是正をした上で報告書を提出すること。また、不適格事項があった場合は、必要に応じて清掃員に業務指導を行うこと。
13. その他
 - (1) 受注者の保管する器具、消耗品等及び業務従事者の私物の亡失、毀損については一切の責任を負わない。
 - (2) 清掃に必要な電気、水道の使用にあたっては、効率と節約に十分配慮すること。
 - (3) 通常の清掃個所のほかに本校の指示による清掃個所を優先することがある。
 - (4) 受注者は、業務従事者に対し作業方法の徹底、清掃器具などの管理等に関する適切な研修を実施し、周知徹底すること。
 - (5) 女子便所清掃は、女子清掃員が実施すること。
 - (6) その他、製造請負契約基準及び契約書を遵守し実施すること。
 - (7) 受注者は、次年度業務に支障をきたさないよう、受注者の経費にて業務完了前に引継ぎを行うものとする。ただし、受注者となる者が引き続き、受注者となる場合はこの限りではない。
 - (8) 清掃時に施設に不具合等を発見した場合は、施設管理係に連絡をする。

清 掃 実 施 要 領

清掃区分		日 常 清 掃	定 期 清 掃
A	廊 下	掃除機又は各種箒・モップ等により床の埃を取り、汚れを除去する。 床面の汚れの多いときは、水拭き洗浄あるいは洗剤洗浄をする。 壁面、天井等の汚れがあれば清掃し、塵やクモの巣等は随時除去する。 手指用アルコール消毒液を補給する。	期間中1回ずつ下記実施(計2回) 1.洗浄ワックス 床は、洗剤を塗布し、電動ブラシで洗浄拭き後、樹脂ワックス仕上げる。 床が木製の場合は汚れをおとし、ワックス仕上げる。 壁面、天井等の汚れを清掃する。 2.剥離洗浄ワックス 床は、剥離剤を塗布し、電動ブラシで洗浄拭き後、樹脂ワックス仕上げる。 床が木製の場合は汚れをおとし、ワックス仕上げるのみとする。 壁面、天井等の汚れを清掃する。
	階 段	掃除機又は各種箒・モップ等により床の埃を取り、汚れを除去する。 床面の汚れの多いときは、水拭き洗浄あるいは洗剤洗浄をする。 手摺は、雑巾等で水拭きまたは空拭きする。 壁面、天井等の汚れがあれば清掃し、塵やクモの巣等は随時除去する。	
C	玄 関	掃除機又は各種箒・モップ等により床の埃を取り、汚れを除去する。 出入口の扉を拭く。マットの土砂等十分に除去する。 汚れの多いときは、水拭き洗浄あるいは洗剤洗浄をする。 壁面、天井等の汚れがあれば清掃し、塵やクモの巣等は随時除去する。 手指用アルコール消毒液を補給する。	
D	ト イ レ	各種箒・デッキブラシ・モップ等により床の埃を取り、汚れを除去する。 床面の汚れの多いときは、水拭き洗浄あるいは洗剤洗浄をする。 便器等の汚染箇所は、専用洗剤で清掃する。 便器表面及びペーパーホルダー・棚等は、雑巾で拭く。 洗面台を清掃し、鏡を拭く。 汚物缶を洗浄し、汚物の処理をする。(ゴミ処理に同じ。) 扉間仕切りの清掃をする。 トイレトペーパー、手洗液、手指・便座用アルコール消毒液を補給する。 壁面、天井等の汚れがあれば清掃し、塵やクモの巣等は随時除去する。 5月～9月中は便座暖房及び温水をオフにする。オフになっているか確認し、なっていない場合はオフにする。	
E	会 議 室 等	掃除機又は各種箒・モップ等により床の埃を取り、汚れを除去する。 机、椅子等は雑巾で拭く。 壁面、天井等の汚れがあれば清掃し、塵やクモの巣等は随時除去する。	
F	流 し 台	シンクと排水口及び水切り台・水栓を清掃する。 排水口にゴミがある場合は、取り除き処分する。	
G	構 内 ゴ ミ 箱	構内に点在するゴミ箱のゴミを回収し、ゴミ処理を行う。	
H	ゴ ミ 処 理	各廊下及び会議室等に配置してあるゴミ箱のゴミを回収し、不燃物は、危険物置場に整理し、可燃物は、可燃物置場に整理する。	

※壁・天井等の清掃は手の届く範囲とする。

令和4年度 清掃業務日程表

4月 業務日数： 20

日	月	火	水	木	金	土
					1	2
3	4	5	6	7	8	9
10	11	12	13	14	15	16
17	18	19	20	21	22	23
24	25	26	27	28	29	30

(学生休業等日数 1)

一般 学休 教室

月曜日	4	0	4
火曜日	4	0	4
水曜日	4	0	4
木曜日	4	0	4
金曜日	4	-1	3

5月 業務日数： 19

日	月	火	水	木	金	土
1	2	休	休	休	6	7
8	9	10	11	12	13	14
15	16	17	18	19	20	21
22	23	24	25	26	27	28
29	30	31				

(学生休業等日数 0)

一般 学休 教室

月曜日	5	0	5
火曜日	4	0	4
水曜日	3	0	3
木曜日	3	0	3
金曜日	4	0	4

6月 業務日数： 22

日	月	火	水	木	金	土
			1	2	3	4
5	6	7	8	9	10	11
12	13	14	15	16	17	18
19	20	21	22	23	24	25
26	27	28	29	30		

(学生休業等日数 0)

一般 学休 教室

月曜日	4	0	4
火曜日	4	0	4
水曜日	5	0	5
木曜日	5	0	5
金曜日	4	0	4

7月 業務日数： 20

日	月	火	水	木	金	土
					1	2
3	4	5	6	7	8	9
10	11	12	13	14	15	16
17	休	19	20	21	22	23
24	25	26	27	28	29	30
31						

(学生休業等日数 0)

一般 学休 教室

月曜日	3	0	3
火曜日	4	0	4
水曜日	4	0	4
木曜日	4	0	4
金曜日	5	0	5

8月 業務日数： 19

日	月	火	水	木	金	土
	1	2	3	4	5	6
7	8	9	10	休	休	13
14	休	休	17	18	19	20
21	22	23	24	25	26	27
28	29	30	31			

(学生休業等日数 11)

一般 学休 教室

月曜日	4	-2	2
火曜日	4	-2	2
水曜日	5	-3	2
木曜日	3	-2	1
金曜日	3	-2	1

9月 業務日数： 20

日	月	火	水	木	金	土
				1	2	3
4	5	6	7	8	9	10
11	12	13	14	15	16	17
18	休	20	21	22	休	24
25	26	27	28	29	30	

(学生休業等日数 20)

一般 学休 教室

月曜日	3	-3	0
火曜日	4	-4	0
水曜日	4	-4	0
木曜日	5	-5	0
金曜日	4	-4	0

10月 業務日数： 20

日	月	火	水	木	金	土
						1
2	3	4	5	6	7	8
9	休	11	12	13	14	15
16	17	18	19	20	21	22
23	24	25	26	27	28	29
30	31					

(学生休業等日数 0)

一般 学休 教室

月曜日	4	0	4
火曜日	4	0	4
水曜日	4	0	4
木曜日	4	0	4
金曜日	4	0	4

11月 業務日数： 20

日	月	火	水	木	金	土
		1	2	休	4	5
6	7	8	9	10	11	12
13	14	15	16	17	18	19
20	21	22	休	24	25	26
27	28	29	30			

(学生休業等日数 0)

一般 学休 教室

月曜日	4	0	4
火曜日	5	0	5
水曜日	4	0	4
木曜日	3	0	3
金曜日	4	0	4

12月 業務日数： 19

日	月	火	水	木	金	土
				1	2	3
4	5	6	7	8	9	10
11	12	13	14	15	16	17
18	19	20	21	22	23	24
25	26	27	休	休	休	31

(学生休業等日数 0)

一般 学休 教室

月曜日	4	0	4
火曜日	4	0	4
水曜日	3	0	3
木曜日	4	0	4
金曜日	4	0	4

1月 業務日数： 15

日	月	火	水	木	金	土
1	休	休	休	5	6	7
8	休	10	11	12	13	14
15	16	17	休	休	休	21
22	23	24	25	26	27	28
29	30	31				

(学生休業等日数 0)

一般 学休 教室

月曜日	3	0	3
火曜日	4	0	4
水曜日	2	0	2
木曜日	3	0	3
金曜日	3	0	3

2月 業務日数： 15

日	月	火	水	木	金	土
			1	2	3	4
5	6	7	8	9	休	11
12	休	休	休	16	17	18
19	20	21	22	休	24	25
26	27	28				

(学生休業等日数 3)

一般 学休 教室

月曜日	3	-1	2
火曜日	3	-1	2
水曜日	3	0	3
木曜日	3	0	3
金曜日	3	-1	2

3月 業務日数： 22

日	月	火	水	木	金	土
			1	2	3	4
5	6	7	8	9	10	11
12	13	14	15	16	17	18
19	20	休	22	23	24	25
26	27	28	29	30	31	

(学生休業等日数 22)

一般 学休 教室

月曜日	4	-4	0
火曜日	3	-3	0
水曜日	5	-5	0
木曜日	5	-5	0
金曜日	5	-5	0

業務日数 計 231
(学生休業除く 174)

月曜業務 計 45
(学生休業除く 35)

水曜業務 計 46
(学生休業除く 34)

金曜業務 計 47
(学生休業除く 34)

火曜業務 計 47
(学生休業除く 37)

木曜業務 計 46
(学生休業除く 34)

【清掃日数】

毎日 231

毎日 (学生休業除く) 174

週3回 138

週3回 (学生休業除く) 103

週2回 93

週1回 46

週1回 (学生休業除く) 34

業務日数

= 231

業務日数 (学生休業除く)

= 174

月曜 水曜 金曜

= 45 + 46 + 47

月曜 水曜 金曜

= 35 + 34 + 34

火曜 木曜

= 47 + 46

木曜

= 46

木曜 (学生休業除く)

= 34

月2回 (学生休業除く) 18 = 24 - 6

月1回 (学生休業除く) 10 = 12 - 2

令和5年度 清掃業務日程表

4月 業務日数： 20

日	月	火	水	木	金	土
						1
2	3	4	5	6	7	8
9	10	11	12	13	14	15
16	17	18	19	20	21	22
23	24	25	26	27	28	29
30						

(学生休業等日数 2)

一般 学休 教室

月曜日	4	-1	3
火曜日	4	-1	3
水曜日	4	0	4
木曜日	4	0	4
金曜日	4	0	4

5月 業務日数： 20

日	月	火	水	木	金	土
	1	2	休	休	休	6
7	8	9	10	11	12	13
14	15	16	17	18	19	20
21	22	23	24	25	26	27
28	29	30	31			

(学生休業等日数 0)

一般 学休 教室

月曜日	5	0	5
火曜日	5	0	5
水曜日	4	0	4
木曜日	3	0	3
金曜日	3	0	3

6月 業務日数： 22

日	月	火	水	木	金	土
				1	2	3
4	5	6	7	8	9	10
11	12	13	14	15	16	17
18	19	20	21	22	23	24
25	26	27	28	29	30	

(学生休業等日数 0)

一般 学休 教室

月曜日	4	0	4
火曜日	4	0	4
水曜日	4	0	4
木曜日	5	0	5
金曜日	5	0	5

7月 業務日数： 20

日	月	火	水	木	金	土
						1
2	3	4	5	6	7	8
9	10	11	12	13	14	15
16	休	18	19	20	21	22
23	24	25	26	27	28	29
30	31					

(学生休業等日数 0)

一般 学休 教室

月曜日	4	0	4
火曜日	4	0	4
水曜日	4	0	4
木曜日	4	0	4
金曜日	4	0	4

8月 業務日数： 18

日	月	火	水	木	金	土
		1	2	3	4	5
6	7	8	9	休	休	12
13	休	休	休	17	18	19
20	21	22	23	24	25	26
27	28	29	30	31		

(学生休業等日数 11)

一般 学休 教室

月曜日	3	-2	1
火曜日	4	-2	2
水曜日	4	-2	2
木曜日	4	-3	1
金曜日	3	-2	1

9月 業務日数： 20

日	月	火	水	木	金	土
					1	2
3	4	5	6	7	8	9
10	11	12	13	14	15	16
17	休	19	20	21	22	23
24	25	26	27	28	29	30

(学生休業等日数 20)

一般 学休 教室

月曜日	3	-3	0
火曜日	4	-4	0
水曜日	4	-4	0
木曜日	4	-4	0
金曜日	5	-5	0

10月 業務日数： 21

日	月	火	水	木	金	土
1	2	3	4	5	6	7
8	休	10	11	12	13	14
15	16	17	18	19	20	21
22	23	24	25	26	27	28
29	30	31				

(学生休業等日数 0)

一般 学休 教室

月曜日	4	0	4
火曜日	5	0	5
水曜日	4	0	4
木曜日	4	0	4
金曜日	4	0	4

11月 業務日数： 20

日	月	火	水	木	金	土
				1	2	休
5	6	7	8	9	10	11
12	13	14	15	16	17	18
19	20	21	22	休	24	25
26	27	28	29	30		

(学生休業等日数 0)

一般 学休 教室

月曜日	4	0	4
火曜日	4	0	4
水曜日	5	0	5
木曜日	4	0	4
金曜日	3	0	3

12月 業務日数： 17

日	月	火	水	木	金	土
					1	2
3	4	5	6	7	8	9
10	11	12	13	14	15	16
17	18	19	20	21	22	23
24	25	休	休	休	休	30
31						

(学生休業等日数 0)

一般 学休 教室

月曜日	4	0	4
火曜日	3	0	3
水曜日	3	0	3
木曜日	3	0	3
金曜日	4	0	4

1月 業務日数： 16

日	月	火	水	木	金	土
	休	休	休	4	5	6
7	休	9	10	11	12	13
14	15	16	休	休	休	20
21	22	23	24	25	26	27
28	29	30	31			

(学生休業等日数 1)

一般 学休 教室

月曜日	3	0	3
火曜日	4	0	4
水曜日	3	0	3
木曜日	3	-1	2
金曜日	3	0	3

2月 業務日数： 16

日	月	火	水	木	金	土
				1	2	3
4	5	6	7	8	休	10
11	休	休	休	15	16	17
18	19	20	21	22	休	24
25	26	27	28	29		

(学生休業等日数 4)

一般 学休 教室

月曜日	3	-1	2
火曜日	3	-1	2
水曜日	3	-1	2
木曜日	5	-1	4
金曜日	2	0	2

3月 業務日数： 20

日	月	火	水	木	金	土
					1	2
3	4	5	6	7	8	9
10	11	12	13	14	15	16
17	18	19	休	21	22	23
24	25	26	27	28	29	30
31						

(学生休業等日数 20)

一般 学休 教室

月曜日	4	-4	0
火曜日	4	-4	0
水曜日	3	-3	0
木曜日	4	-4	0
金曜日	5	-5	0

業務日数 計 230
(学生休業除く 172)

月曜業務 計 45
(学生休業除く 34)

水曜業務 計 45
(学生休業除く 35)

金曜業務 計 45
(学生休業除く 33)

火曜業務 計 48
(学生休業除く 36)

木曜業務 計 47
(学生休業除く 34)

【清掃日数】

毎日 230

毎日 (学生休業除く) 172

週3回 135

週3回 (学生休業除く) 102

週2回 95

週1回 47

週1回 (学生休業除く) 34

業務日数

= 230

業務日数 (学生休業除く)

= 172

月曜 水曜 金曜

= 45 + 45 + 45

月曜 水曜 金曜

= 34 + 35 + 33

火曜 木曜

= 48 + 47

木曜

= 47

木曜 (学生休業除く)

= 34

月2回 (学生休業除く) 18 = 24 - 6

月1回 (学生休業除く) 10 = 12 - 2

清 掃 表

番号	清 掃 場 所			材質	清掃面積 (㎡)	日 常 清 掃			定 期 清 掃						
	区分	建 物 名 称	場 所			回数	清掃面積 (㎡)	清掃指定日	回数	清掃面積 (㎡)	清掃指定日				
1	廊下	管理・環境都市工学科棟	1 F 北側	ビニール床シート	121.08	273	33,054.84	週3回(月・水・金)	2	242.16	指定日				
2	廊下	管理・環境都市工学科棟	1 F 中央	ビニール床シート	97.15	273	26,521.95	週3回(月・水・金)	2	194.30	指定日				
3	廊下	管理・環境都市工学科棟	1 F 南側(環境)	ビニール床シート	69.02	273	18,842.46	週3回(月・水・金)	2	138.04	指定日				
4	廊下	管理・環境都市工学科棟	1 F 講義室前	ビニール床シート	31.14	205	6,383.70	週3回(月・水・金) 学生休業等除く	2	62.28	指定日				
5	廊下	管理・環境都市工学科棟	1 F 講義室前	ビニール床シート	61.08	205	12,521.40	週3回(月・水・金) 学生休業等除く	2	122.16	指定日				
6	廊下	管理・環境都市工学科棟	2 F 北側(一般)	ビニール床シート	92.18	273	25,165.14	週3回(月・水・金)	2	184.36	指定日				
7	廊下	管理・環境都市工学科棟	2 F 南側(環境)	ビニール床シート	75.39	273	20,581.47	週3回(月・水・金)	2	150.78	指定日				
8	廊下	管理・環境都市工学科棟	2 F 中央	ビニール床シート	86.06	273	23,494.38	週3回(月・水・金)	2	172.12	指定日				
9	廊下	管理・環境都市工学科棟	2 F 会議室前	ビニール床シート	54.36	273	14,840.28	週3回(月・水・金)	2	108.72	指定日				
10	廊下	管理・環境都市工学科棟	2 F 講義室前	ビニール床シート	59.60	205	12,218.00	週3回(月・水・金) 学生休業等除く	2	119.20	指定日				
11	廊下	管理・環境都市工学科棟	3 F 北側(一般)	ビニール床シート	119.38	273	32,590.74	週3回(月・水・金)	2	238.76	指定日				
12	廊下	管理・環境都市工学科棟	3 F 南側(環境)	ビニール床シート	74.46	273	20,327.58	週3回(月・水・金)	2	148.92	指定日				
13	廊下	管理・環境都市工学科棟	3 F 物理実験室前	ビニール床シート	5.84	273	1,594.32	週3回(月・水・金)	2	11.68	指定日				
14	廊下	管理・環境都市工学科棟	3 F 講義室前	ビニール床シート	60.19	205	12,338.95	週3回(月・水・金) 学生休業等除く	2	120.38	指定日				
15	廊下	管理・環境都市工学科棟	3 F 中央	ビニール床シート	91.57	273	24,998.61	週3回(月・水・金)	2	183.14	指定日				
16	階段	管理・環境都市工学科棟	(管理)東	ビニール床シート	51.60	273	14,086.80	週3回(月・水・金)	2	103.20	指定日				
17	階段	管理・環境都市工学科棟	(管理)中央	ビニール床シート	28.49	273	7,777.77	週3回(月・水・金)	2	56.98	指定日				
18	階段	管理・環境都市工学科棟	(環境)東	ビニール床シート	64.81	273	17,693.13	週3回(月・水・金)	2	129.62	指定日				
19	階段	管理・環境都市工学科棟	(環境)中央	ビニール床シート	32.32	461	14,899.52	週3回(月・水・金)	2	64.64	指定日				
20	玄関	管理・環境都市工学科棟	(管理)東	タイル	10.06	273	2,746.38	週3回(月・水・金)							
21	玄関	管理・環境都市工学科棟	(管理)西	ビニール床シート	6.72	273	1,834.56	週3回(月・水・金)	2	13.44	指定日				
22	玄関	管理・環境都市工学科棟	学生昇降口	タイル	52.79	273	14,411.67	週3回(月・水・金)							
23	玄関	管理・環境都市工学科棟	学生ホール西	コンクリート	20.19	273	5,511.87	週3回(月・水・金)							
24	トイレ	管理・環境都市工学科棟	1 F (管理)	ビニール床シート	46.77	461	21,560.97	毎日							
25	トイレ	管理・環境都市工学科棟	1 F (管理)身障者用	ビニール床シート	5.43	461	2,503.23	毎日							
26	トイレ	管理・環境都市工学科棟	2 F (管理)	ビニール床シート	46.77	461	21,560.97	毎日							
27	トイレ	管理・環境都市工学科棟	3 F (管理)	ビニール床シート	26.92	461	12,410.12	毎日							
28	トイレ	管理・環境都市工学科棟	1 F (環境)	ビニール床シート	24.98	461	11,515.78	毎日							
29	トイレ	管理・環境都市工学科棟	2 F (環境)	ビニール床シート	28.02	461	12,917.22	毎日							
30	トイレ	管理・環境都市工学科棟	3 F (環境)	ビニール床シート	24.98	461	11,515.78	毎日							
31	会議室等	管理・環境都市工学科棟	2 F 会議室A	繊維	73.64	48	3,534.72	月2回(10日、25日)							
32	会議室等	管理・環境都市工学科棟	2 F 会議室B	繊維	54.30	48	2,606.40	月2回(10日、25日)							
33	会議室等	管理・環境都市工学科棟	2 F 応接室	繊維	55.98	48	2,687.04	月2回(10日、25日)							
34	会議室等	管理・環境都市工学科棟	1 F 会議室(環境)	ビニール床シート	23.62	24	566.88	月1回(1日)							
区分別 小計					【廊下・玄関】	1,188.26	㎡	309,978.30		㎡	2,210.44		㎡		
					【 階 段 】	177.22	㎡	54,457.22		㎡	354.44		㎡		
					【 ト イ レ 】	203.87	㎡	93,984.07		㎡	0.00		㎡		
					【会議室等】繊維	183.92	㎡	8,828.16		㎡	0.00		㎡		
					【会議室等】その他	23.62	㎡	566.88		㎡	0.00		㎡		
合 計						1,776.89	㎡	日常清掃 計		467,814.63	㎡	定期清掃 計		2,564.88	㎡
1	廊下	第二講義棟	1 F	ビニール床シート	28.13	205	5,766.65	週3回(月・水・金) 学生休業等除く	2	56.26	指定日				
2	廊下	第二講義棟	2 F	ビニール床シート	27.02	205	5,539.10	週3回(月・水・金) 学生休業等除く	2	54.04	指定日				
3	廊下	第二講義棟	3 F	木製	29.57	205	6,061.85	週3回(月・水・金) 学生休業等除く	2	59.14	指定日				
4	階段	第二講義棟	屋外	コンクリート	89.29	68	6,071.72	週1回(木) 学生休業等除く							
区分別 小計					【廊下・玄関】	84.72	㎡	17,367.60		㎡	169.44		㎡		
					【 階 段 】	89.29	㎡	6,071.72		㎡	0.00		㎡		
					【 ト イ レ 】	0.00	㎡	0.00		㎡	0.00		㎡		
					【会議室等】繊維	0.00	㎡	0.00		㎡	0.00		㎡		
					【会議室等】その他	0.00	㎡	0.00		㎡	0.00		㎡		
合 計						174.01	㎡	日常清掃 計		23,439.32	㎡	定期清掃 計		169.44	㎡
1	廊下	電子メディア・機械工学科棟	1 F (電子メディア)	ビニール床シート	117.02	273	31,946.46	週3回(月・水・金)	2	234.04	指定日				
2	廊下	電子メディア・機械工学科棟	2 F (電子メディア)	ビニール床シート	110.48	273	30,161.04	週3回(月・水・金)	2	220.96	指定日				

清 掃 表

番号	清 掃 場 所			材質	清掃面積 (㎡)	日 常 清 掃			定 期 清 掃		
	区分	建 物 名 称	場 所			回数	清掃面積 (㎡)	清掃指定日	回数	清掃面積 (㎡)	清掃指定日
3	廊下	電子メディア・機械工学科棟	3 F（電子メディア）	ビニール床シート	96.04	273	26,218.92	週3回（月・水・金）	2	192.08	指定日
4	廊下	電子メディア・機械工学科棟	1 F（機械）	ビニール床シート	118.04	273	32,224.92	週3回（月・水・金）	2	236.08	指定日
5	廊下	電子メディア・機械工学科棟	2 F（機械）	ビニール床シート	116.03	273	31,676.19	週3回（月・水・金）	2	232.06	指定日
6	廊下	電子メディア・機械工学科棟	3 F（機械）	ビニール床シート	107.44	273	29,331.12	週3回（月・水・金）	2	214.88	指定日
7	階段	電子メディア・機械工学科棟	東	ビニール床シート	56.19	273	15,339.87	週3回（月・水・金）	2	112.38	指定日
8	階段	電子メディア・機械工学科棟	中央	ビニール床シート	89.63	273	24,468.99	週3回（月・水・金）	2	179.26	指定日
9	階段	電子メディア・機械工学科棟	西	ビニール床シート	67.50	273	18,427.50	週3回（月・水・金）	2	135.00	指定日
10	玄関	電子メディア・機械工学科棟		ビニール床シート	21.84	273	5,962.32	週3回（月・水・金）	2	43.68	指定日
11	トイレ	電子メディア・機械工学科棟	1 F	ビニール床シート	20.87	273	5,697.51	週3回（月・水・金）			
12	トイレ	電子メディア・機械工学科棟	1 F（身障者用）	ビニール床シート	4.77	273	1,302.21	週3回（月・水・金）			
13	トイレ	電子メディア・機械工学科棟	2 F	ビニール床シート	20.87	273	5,697.51	週3回（月・水・金）			
14	トイレ	電子メディア・機械工学科棟	3 F	ビニール床シート	20.87	273	5,697.51	週3回（月・水・金）			
15	会議室等	電子メディア・機械工学科棟	1 F 会議室（電子）	ビニール床シート	40.20	24	964.80	月1回（1日）			
16	会議室等	電子メディア・機械工学科棟	3 F 会議室（機械）	ビニール床シート	50.80	24	1,219.20	月1回（1日）			
区分別 小計			【廊下・玄関】	686.89 ㎡	187,520.97 ㎡			1,373.78 ㎡			
			【階 段】	213.32 ㎡	58,236.36 ㎡			426.64 ㎡			
			【 ト イ レ 】	67.38 ㎡	18,394.74 ㎡			0.00 ㎡			
			【会議室等】織 維	0.00 ㎡	0.00 ㎡			0.00 ㎡			
			【会議室等】その 他	91.00 ㎡	2,184.00 ㎡			0.00 ㎡			
合 計			1,058.59 ㎡		日常清掃 計 266,336.07 ㎡			定期清掃 計 1,800.42 ㎡			
1	廊下	物質工 学 科 棟Ⅰ	1 F	ビニール床シート	76.97	273	21,012.81	週3回（月・水・金）	2	153.94	指定日
2	廊下	物質工 学 科 棟Ⅰ	2 F	ビニール床シート	65.08	273	17,766.84	週3回（月・水・金）	2	130.16	指定日
3	廊下	物質工 学 科 棟Ⅰ	3 F	ビニール床シート	63.21	273	17,256.33	週3回（月・水・金）	2	126.42	指定日
4	階段	物質工 学 科 棟Ⅰ		ビニール床シート	63.53	273	17,343.69	週3回（月・水・金）	2	127.06	指定日
5	玄関	物質工 学 科 棟Ⅰ		コンクリート	13.14	273	3,587.22	週3回（月・水・金）			
6	トイレ	物質工 学 科 棟Ⅰ	1 F	ビニール床シート	16.22	273	4,428.06	週3回（月・水・金）			
7	トイレ	物質工 学 科 棟Ⅰ	2 F	ビニール床シート	16.22	273	4,428.06	週3回（月・水・金）			
8	会議室等	物質工 学 科 棟Ⅰ	1 F 会議室	Pタイル	26.04	24	624.96	月1回（1日）			
区分別 小計			【廊下・玄関】	218.40 ㎡	59,623.20 ㎡			410.52 ㎡			
			【階 段】	63.53 ㎡	17,343.69 ㎡			127.06 ㎡			
			【 ト イ レ 】	32.44 ㎡	8,856.12 ㎡			0.00 ㎡			
			【会議室等】織 維	0.00 ㎡	0.00 ㎡			0.00 ㎡			
			【会議室等】その 他	26.04 ㎡	624.96 ㎡			0.00 ㎡			
合 計			340.41 ㎡		日常清掃 計 86,447.97 ㎡			定期清掃 計 537.58 ㎡			
1	廊下	物質工学科棟Ⅱ	1 F	ビニール床シート	29.61	273	8,083.53	週3回（月・水・金）	2	59.22	指定日
2	廊下	物質工学科棟Ⅱ	2 F	ビニール床シート	14.96	273	4,084.08	週3回（月・水・金）	2	29.92	指定日
3	階段	物質工学科棟Ⅱ		ビニール床シート	12.73	273	3,475.29	週3回（月・水・金）	2	25.46	指定日
4	玄関	物質工学科棟Ⅱ		コンクリート	3.25	273	887.25	週3回（月・水・金）			
5	トイレ	物質工学科棟Ⅱ	1 F	ビニール床シート	11.56	273	3,155.88	週3回（月・水・金）			
区分別 小計			【廊下・玄関】	47.82 ㎡	13,054.86 ㎡			89.14 ㎡			
			【階 段】	12.73 ㎡	3,475.29 ㎡			25.46 ㎡			
			【 ト イ レ 】	11.56 ㎡	3,155.88 ㎡			0.00 ㎡			
			【会議室等】織 維	0.00 ㎡	0.00 ㎡			0.00 ㎡			
			【会議室等】その 他	0.00 ㎡	0.00 ㎡			0.00 ㎡			
合 計			72.11 ㎡		日常清掃 計 19,686.03 ㎡			定期清掃 計 114.60 ㎡			
1	廊下	電子情報工学科棟	1 F	ビニール床シート	36.66	273	10,008.18	週3回（月・水・金）	2	73.32	指定日
2	廊下	電子情報工学科棟	1 F 講義室前	ビニール床シート	34.20	346	11,833.20	毎日 学生休業等除く	2	68.40	指定日
3	廊下	電子情報工学科棟	2 F	ビニール床シート	69.52	273	18,978.96	週3回（月・水・金）	2	139.04	指定日
4	廊下	電子情報工学科棟	2 F ホール	木製	58.17	346	20,126.82	毎日 学生休業等除く	2	116.34	指定日
5	廊下	電子情報工学科棟	3 F	ビニール床シート	65.90	273	17,990.70	週3回（月・水・金）	2	131.80	指定日
6	廊下	電子情報工学科棟	4 F	ビニール床シート	64.78	273	17,684.94	週3回（月・水・金）	2	129.56	指定日

清 掃 表

清 掃 場 所						日 常 清 掃			定 期 清 掃		
番号	区分	建 物 名 称	場 所	材質	清掃面積 (㎡)	回数	清掃面積 (㎡)	清掃指定日	回数	清掃面積 (㎡)	清掃指定日
7	階段	電子情報工学科棟		ビニール床シート	72.63	273	19,827.99	週3回（月・水・金）	2	145.26	指定日
8	玄関	電子情報工学科棟		コンクリート	14.74	273	4,024.02	週3回（月・水・金）			
9	トイレ	電子情報工学科棟	1 F	タイル	10.97	273	2,994.81	週3回（月・水・金）			
10	トイレ	電子情報工学科棟	2 F	タイル	10.97	273	2,994.81	週3回（月・水・金）			
11	トイレ	電子情報工学科棟	3 F	タイル	10.97	273	2,994.81	週3回（月・水・金）			
12	トイレ	電子情報工学科棟	4 F	タイル	10.97	273	2,994.81	週3回（月・水・金）			
13	会議室等	電子情報工学科棟	2 F 大講義室	繊維	201.64	24	4,839.36	月1回（1日）			
14	会議室等	電子情報工学科棟	3 F 会議室	繊維	31.62	24	758.88	月1回（1日）			
区分別 小計			【廊下・玄関】	343.97 ㎡	100,646.82 ㎡			658.46 ㎡			
			【 階 段 】	72.63 ㎡	19,827.99 ㎡			145.26 ㎡			
			【 ト イ レ 】	43.88 ㎡	11,979.24 ㎡			0.00 ㎡			
			【会議室等】繊維	233.26 ㎡	5,598.24 ㎡			0.00 ㎡			
			【会議室等】その他	0.00 ㎡	0.00 ㎡			0.00 ㎡			
合 計			693.74 ㎡			日常清掃 計 138,052.29 ㎡			定期清掃 計 803.72 ㎡		
1	廊下	図書館	1 F	タイル	58.80	273	16,052.40	週3回（月・水・金）	2	117.60	指定日
2	廊下	図書館	1 F	ビニール床シート	3.91	273	1,067.43	週3回（月・水・金）	2	7.82	指定日
3	廊下	図書館	2 F	ビニール床シート	46.28	273	12,634.44	週3回（月・水・金）	2	92.56	指定日
4	階段	図書館		ビニール床シート	9.59	273	2,618.07	週3回（月・水・金）	2	19.18	指定日
5	玄関	図書館		タイル	10.24	273	2,795.52	週3回（月・水・金）			
6	トイレ	図書館	1 F	ビニール床シート	28.42	461	13,101.62	毎日			
7	トイレ	図書館	2 F	ビニール床シート	12.72	461	5,863.92	毎日			
8	会議室等	図書館	1 F パソコン室	繊維	136.60	68	9,288.80	週1回（木） 学生休業等除く			
9	会議室等	図書館	1 F 閲覧室	繊維	586.34	93	54,529.62	週1回（木）			
10	会議室等	図書館	1 F 学習室	ビニール床シート	29.20	68	1,985.60	週1回（木） 学生休業等除く			
11	会議室等	図書館	1 F ホール	繊維	109.77	461	50,603.97	毎日			
12	会議室等	図書館	2 F LL教室	繊維	119.09	68	8,098.12	週1回（木） 学生休業等除く			
13	会議室等	図書館	2 F 会議室C	繊維	32.64	24	783.36	月1回（1日）			
区分別 小計			【廊下・玄関】	119.23 ㎡	32,549.79 ㎡			217.98 ㎡			
			【 階 段 】	9.59 ㎡	2,618.07 ㎡			19.18 ㎡			
			【 ト イ レ 】	41.14 ㎡	18,965.54 ㎡			0.00 ㎡			
			【会議室等】繊維	984.44 ㎡	123,303.87 ㎡			0.00 ㎡			
			【会議室等】その他	29.20 ㎡	1,985.60 ㎡			0.00 ㎡			
合 計			1,183.60 ㎡			日常清掃 計 179,422.87 ㎡			定期清掃 計 237.16 ㎡		
1	廊下	群嶺会館	1 F ホール	ビニール床シート	67.63	273	18,462.99	週3回（月・水・金）	2	135.26	指定日
2	廊下	群嶺会館	2 F ホール	ビニール床シート	70.82	273	19,333.86	週3回（月・水・金）	2	141.64	指定日
3	階段	群嶺会館		ビニール床シート	11.04	273	3,013.92	週3回（月・水・金）	2	22.08	指定日
4	トイレ	群嶺会館	1 F	タイル	11.68	461	5,384.48	毎日			
5	トイレ	群嶺会館	2 F	タイル	9.09	188	1,708.92	週2回（火・木）			
6	会議室等	群嶺会館	2 F 大会議室	繊維	107.35	24	2,576.40	月1回（1日）			
区分別 小計			【廊下・玄関】	138.45 ㎡	37,796.85 ㎡			276.90 ㎡			
			【 階 段 】	11.04 ㎡	3,013.92 ㎡			22.08 ㎡			
			【 ト イ レ 】	20.77 ㎡	7,093.40 ㎡			0.00 ㎡			
			【会議室等】繊維	107.35 ㎡	2,576.40 ㎡			0.00 ㎡			
			【会議室等】その他	0.00 ㎡	0.00 ㎡			0.00 ㎡			
合 計			277.61 ㎡			日常清掃 計 50,480.57 ㎡			定期清掃 計 298.98 ㎡		
1	廊下	専攻科棟	1 F	ビニール床シート	21.25	273	5,801.25	週3回（月・水・金）	2	42.50	指定日
2	廊下	専攻科棟	2 F	ビニール床シート	57.50	273	15,697.50	週3回（月・水・金）	2	115.00	指定日
3	廊下	専攻科棟	3 F	ビニール床シート	50.43	273	13,767.39	週3回（月・水・金）	2	100.86	指定日
4	廊下	専攻科棟	4 F	ビニール床シート	50.43	273	13,767.39	週3回（月・水・金）	2	100.86	指定日
5	階段	専攻科棟		ビニール床シート	31.01	273	8,465.73	週3回（月・水・金）	2	62.02	指定日
6	玄関	専攻科棟	1 F 玄関	石	31.84	273	8,692.32	週3回（月・水・金）			

清 掃 表

番号	清 掃 場 所			材質	清掃面積 (㎡)	日 常 清 掃			定 期 清 掃		
	区分	建 物 名 称	場 所			回数	清掃面積 (㎡)	清掃指定日	回数	清掃面積 (㎡)	清掃指定日
7	玄関	専攻科棟	1 F ラウンジ	石	34.65	273	9,459.45	週3回(月・水・金)			
8	トイレ	専攻科棟	1 F	ビニール床シート	17.56	273	4,793.88	週3回(月・水・金)			
9	トイレ	専攻科棟	2 F	ビニール床シート	11.07	273	3,022.11	週3回(月・水・金)			
10	トイレ	専攻科棟	3 F	ビニール床シート	11.07	273	3,022.11	週3回(月・水・金)			
11	トイレ	専攻科棟	4 F	ビニール床シート	11.07	273	3,022.11	週3回(月・水・金)			
12	会議室等	専攻科棟	1 F 視聴覚室(S-102)	繊維	108.01	36	3,888.36	月2回(10日、25日) 学生休業等除く			
13	会議室等	専攻科棟	1 F 講義室(S-101)	繊維	35.01	36	1,260.36	月2回(10日、25日) 学生休業等除く			
14	会議室等	専攻科棟	3 F 第2ゼミ室(S-301)	繊維	55.48	36	1,997.28	月2回(10日、25日) 学生休業等除く			
区分別 小計			【廊下・玄関】	246.10 ㎡	67,185.30 ㎡			359.22 ㎡			
			【 階 段 】	31.01 ㎡	8,465.73 ㎡			62.02 ㎡			
			【 ト イ レ 】	50.77 ㎡	13,860.21 ㎡			0.00 ㎡			
			【会議室等】繊維	198.50 ㎡	7,146.00 ㎡			0.00 ㎡			
			【会議室等】その他	0.00 ㎡	0.00 ㎡			0.00 ㎡			
合 計			526.38 ㎡			日常清掃 計 96,657.24 ㎡			定期清掃 計 421.24 ㎡		
1	廊下	第三講義棟	2 F	ビニール床シート	58.00	205	11,890.00	週3回(月・水・金) 学生休業等除く	2	116.00	指定日
2	廊下	第三講義棟	3 F	ビニール床シート	58.00	205	11,890.00	週3回(月・水・金) 学生休業等除く	2	116.00	指定日
3	廊下	第三講義棟	4 F	ビニール床シート	58.00	205	11,890.00	週3回(月・水・金) 学生休業等除く	2	116.00	指定日
4	階段	第三講義棟		ビニール床シート	31.01	205	6,357.05	週3回(月・水・金) 学生休業等除く	2	62.02	指定日
5	玄関	第三講義棟	1 F ホール(テカ/セカ)	石	26.00	188	4,888.00	週2回(火・木)			
6	玄関	第三講義棟	学生昇降口	ビニール床シート	24.00	205	4,920.00	週3回(月・水・金) 学生休業等除く	2	48.00	指定日
7	トイレ	第三講義棟	1 F (テカ/セカ)	ビニール床シート	7.02	188	1,319.76	週2回(火・木)			
8	トイレ	第三講義棟	1 F (身障者用)	ビニール床シート	5.43	346	1,878.78	毎日 学生休業等除く			
9	トイレ	第三講義棟	2 F	ビニール床シート	23.50	346	8,131.00	毎日 学生休業等除く			
10	トイレ	第三講義棟	3 F	ビニール床シート	23.50	346	8,131.00	毎日 学生休業等除く			
11	トイレ	第三講義棟	4 F	ビニール床シート	23.50	461	10,833.50	毎日			
12	会議室等	第三講義棟	3 F 多目的室(3-305)	ビニール床シート	40.76	36	1,467.36	月2回(10日、25日) 学生休業等除く			
13	会議室等	第三講義棟	3 F 卒業研究室(3-304)	ビニール床シート	54.55	36	1,963.80	月2回(10日、25日) 学生休業等除く			
区分別 小計			【廊下・玄関】	224.00 ㎡	45,478.00 ㎡			396.00 ㎡			
			【 階 段 】	31.01 ㎡	6,357.05 ㎡			62.02 ㎡			
			【 ト イ レ 】	82.95 ㎡	30,294.04 ㎡			0.00 ㎡			
			【会議室等】繊維	0.00 ㎡	0.00 ㎡			0.00 ㎡			
			【会議室等】その他	95.31 ㎡	3,431.16 ㎡			0.00 ㎡			
合 計			433.27 ㎡			日常清掃 計 85,560.25 ㎡			定期清掃 計 458.02 ㎡		
1	トイレ	情報基盤センター		ビニール床シート	10.20	93	948.60	週1回(木)			
2	会議室等	情報基盤センター	第一演習室(PC室)	Pタイル	82.98	36	2,987.28	月2回(10日、25日) 学生休業等除く			
3	玄関	情報基盤センター		ビニール床シート	12.85	36	462.60	月2回(10日、25日)			
4	ゴミ	情報基盤センター	ゴミ処理			273	3,508.05	週3回(月・水・金)			
区分別 小計			【廊下・玄関】	12.85 ㎡	462.60 ㎡			0.00 ㎡			
			【 階 段 】	0.00 ㎡	0.00 ㎡			0.00 ㎡			
			【 ト イ レ 】	10.20 ㎡	948.60 ㎡			0.00 ㎡			
			【ゴミ処理】		3,508.05 ㎡			0.00 ㎡			
			【会議室等】繊維	0.00 ㎡	0.00 ㎡			0.00 ㎡			
			【会議室等】その他	82.98 ㎡	2,987.28 ㎡			0.00 ㎡			
合 計			106.03 ㎡			日常清掃 計 7,906.53 ㎡			定期清掃 計 0.00 ㎡		
1	トイレ	第1体育館	男子	ビニール床シート	18.00	48	864.00	月2回(10日、25日)			
2	トイレ	第1体育館	女子	ビニール床シート	18.00	48	864.00	月2回(10日、25日)			
3	玄関	第1体育館		ビニール床シート	77.28	48	3,709.44	月2回(10日、25日)	2	154.56	指定日
4	ゴミ	第1体育館	ゴミ処理			273	21,097.44	週3回(月・水・金)			
区分別 小計			【廊下・玄関】	77.28 ㎡	3,709.44 ㎡			154.56 ㎡			
			【 階 段 】	0.00 ㎡	0.00 ㎡			0.00 ㎡			
			【 ト イ レ 】	36.00 ㎡	1,728.00 ㎡			0.00 ㎡			

清 掃 表

番号	清 掃 場 所			材質	清掃面積 (㎡)	日 常 清 掃			定 期 清 掃		
	区分	建 物 名 称	場 所			回数	清掃面積 (㎡)	清掃指定日	回数	清掃面積 (㎡)	清掃指定日
			【 ゴミ 処 理 】			21,097.44 ㎡			0.00 ㎡		
			【 会 議 室 等 】 織 維	0.00 ㎡		0.00 ㎡			0.00 ㎡		
			【 会 議 室 等 】 そ の 他	0.00 ㎡		0.00 ㎡			0.00 ㎡		
合 計			113.28 ㎡			日常清掃 計 26,534.88 ㎡			定期清掃 計 154.56 ㎡		
1	トイレ	第2体育館		ビニール床シート	13.75	48	660.00	月2回（10日、25日）			
2	玄関	第2体育館		ビニール床シート	16.20	48	777.60	月2回（10日、25日）	2	32.40	指定日
3	ゴミ	第2体育館	ゴミ処理			273	4,422.60	週3回（月・水・金）			
区分別 小計			【 廊 下 ・ 玄 関 】	16.20 ㎡		777.60 ㎡			32.40 ㎡		
			【 階 段 】	0.00 ㎡		0.00 ㎡			0.00 ㎡		
			【 ト イ レ 】	13.75 ㎡		660.00 ㎡			0.00 ㎡		
			【 ゴミ 処 理 】			4,422.60 ㎡			0.00 ㎡		
			【 会 議 室 等 】 織 維	0.00 ㎡		0.00 ㎡			0.00 ㎡		
			【 会 議 室 等 】 そ の 他	0.00 ㎡		0.00 ㎡			0.00 ㎡		
合 計			29.95 ㎡			日常清掃 計 5,860.20 ㎡			定期清掃 計 32.40 ㎡		
1	トイレ	衛生実験棟	1 F	ビニール床シート	1.77	48	84.96	月2回（10日、25日）			
2	トイレ	衛生実験棟	2 F	ビニール床シート	1.62	48	77.76	月2回（10日、25日）			
3	会議室等	共用棟（S-103）		Pタイル	169.58	188	31,881.04	週2回（火・木）			
4	トイレ	屋外便所シャワー室		コンクリート	9.04	48	433.92	月2回（10日、25日）			
5	トイレ	体育共用センター	2 F	ビニール床シート	1.13	93	105.09	週1回（木）			
6	会議室等	職員集会所	廊下、トイレ等を含む。	畳等	56.27	24	1,350.48	月1回（20日）			
7	構内ゴミ箱	構内各所（屋外）	5ヶ所		－	273	－	週3回（月・水・金）			
8	建物内ゴミ箱	建物内各所	119ヶ所		－	461	－	毎日			
9	流し台	建物内各所	11ヶ所		－	461	－	毎日			
区分別 小計			【 廊 下 ・ 玄 関 】	0.00 ㎡		0.00 ㎡			0.00 ㎡		
			【 階 段 】	0.00 ㎡		0.00 ㎡			0.00 ㎡		
			【 ト イ レ 】	13.56 ㎡		701.73 ㎡			0.00 ㎡		
			【 会 議 室 等 】 織 維	0.00 ㎡		0.00 ㎡			0.00 ㎡		
			【 会 議 室 等 】 そ の 他	225.85 ㎡		33,231.52 ㎡			0.00 ㎡		
合 計			239.41 ㎡			日常清掃 計 33,933.25 ㎡			定期清掃 計 0.00 ㎡		
清 掃 面 積 合 計 (㎡)					7,025.28		1,488,132.10			7,593.00	

作 業 日 報

令和 年 月 日				曜日		係長																					
清 掃 区 分 建 物 名 称		日 常 清 掃																									
		廊	階	玄	ト	ゴ	流		会	会	応	会	大	講	大	閱	P	学	L	視	(S	ゼ	多	卒	そ		
		下	段	関	レ	処	台		議	議	接	議	議	義	義	覧	C	習	教	聴	301	303	304	研	他		
		週3	週3	週3	毎日	週3	週3		月2	月2	月2																
管理棟・一般教科棟									月2	月2	月2																
環境都市工学科棟		週3	週3		毎日	週3	週3				月1																
第一講義棟(※1)		週3				週3																					
第二講義棟(※1)		週3	週1			週3																					
機械工学科棟		週3	週3	週3	週3	週3				月1																	
電子メディア工学科棟		週3	週3		週3	週3	週3			月1																	
物質工学科棟Ⅰ		週3	週3	週3	週3	週3				月1																	
物質工学科棟Ⅱ		週3	週3	週3	週3	週3																					
電子情報工学科棟		週3	週3	週3	週3	週3				月1				月1													
情報基盤センター・教育研究支援センター				月2	週1	週3										月2	※PC室は学生休業除く										
図書館		週3	週3	週3	毎日	週3				月1						週1	週1	週1	週1	※PC室、LL教室、学習室は学生休業除く							
群 嶺 会 館		週3	週3	週3	毎日	週3	※2階トイレは週2				月1																
専 攻 科 棟		週3	週3	週3	週3	週3	週3						月2	※講義室は学生休業除く										月2	月2		
共用棟（S-103）													週2							※視聴覚室、ゼミ室は学生休業除く							
地域連携テクノセンター（1F）				週2	週2	週2																					
第三講義棟（1F～4F）(※1)		週3	週3	週3	毎日	週3		※4階トイレは学生休業中も毎日															月2	月2			
第 1 体 育 館				月2	月2	週3														※多目的室、卒業研究室は学生休業除く							
第 2 体 育 館				月2	月2	週3																					
衛 生 実 験 棟					月2																						
屋 外 便 所シャワー室					月2																						
体 育 共 用 セ ン タ ー					週1		週1																				
職 員 集 会 所		月1		月1	月1	月1																			月1		
屋 外 ゴ ミ 箱						週3																					
そ の 他																											
		※1 学生休業除く																									
清掃業務従事者				記 事																							
1																											
2																											
3																											
4																											
5																											

上 記 の と お り 報 告 し ま す。

責任者

作 業 月 報

令和 年 月 日			曜日		係長																			
清掃区分 建物名称	日常清掃																							
	廊	階	玄	ト	ゴ	流		会	会	応	会	大	講	大	関	P	学	L	視	ゼ	多	卒	そ	
	下	段	関	イ	レ	理	台	議	議	接	議	大	講	講	義	義	義	義	義	義	義	義	義	義
	A	B	室	室	室	室	室	室	室	室	室	室	室	室	室	室	室	室	室	室	室	室	室	室
管理棟・一般教科棟	週3	週3	週3	毎日	週3	週3		月2	月2	月2														
環境都市工学科棟	週3	週3		毎日	週3	週3						月1												
第一講義棟(※1)	週3				週3																			
第二講義棟(※1)	週3	週1			週3																			
機械工学科棟	週3	週3	週3	週3	週3							月1												
電子メディア工学科棟	週3	週3		週3	週3	週3						月1												
物質工学科棟Ⅰ	週3	週3	週3	週3	週3							月1												
物質工学科棟Ⅱ	週3	週3	週3	週3	週3							月1												
電子情報工学科棟	週3	週3	週3	週3	週3							月1			月1									
情報基盤センター・教育研究支援センター	1回目	月2	週1	週3										1回目	月2	※PC室は学生休業除く								
	2回目													2回目										
図書館	週3	週3	週3	毎日	週3							月1		週1	週1	週1	週1	※PC室、LL教室、学習室は学生休業除く						
群 衆 会 館	週3	週3	週3	毎日	週3							月1												
						※2階トイレは週2																		
専 攻 科 棟	週3	週3	週3	週3	週3	週3						月2		※講義室は学生休業除く						月2	月2			
												1回目												
												2回目												
共用棟(S-103)													週2						※視聴覚室、ゼミ室は学生休業除く					
地域連携テクノセンター(1F)			週2	週2	週2																			
第三講義棟(1F~4F)(※1)	週3	週3	週3	毎日	週3																月2	月2		
						※4階トイレは学生休業中も毎日															1回目			
																					2回目			
第1体育館		月2	月2	週3																				
	1回目																							
	2回目																							
第2体育館		月2	月2	週3																				
	1回目																							
	2回目																							
衛生実験棟			月2																					
	1回目																							
	2回目																							
屋外便所シャワー室			月2																					
	1回目																							
	2回目																							
体育共用センター			週1		週1																			
職員集会所	月1		月1	月1	月1																			月1
屋外ゴミ箱					週3																			
そ の 他																								
	※1 学生休業除く																							
清掃業務従事者			記 事																					
1																								
2																								
3																								
4																								
5																								

【月報の記録方法】
・毎日、週3の欄は、できていれば「○」を記載する。
・月1、月2の欄は、日付を記載する。
(例：10日に作業していれば、「10」と記載する。)
・週1、週2の欄は、下記吹き出しの第1週～第5週までの欄に、作業した日付を記載する。第1週や第5週の平日がない場合には「-」を記載する。

第一週	第二週	第三週	第四週	第五週

第一週	第二週	第三週	第四週	第五週

第一週	第二週	第三週	第四週	第五週

第一週	第二週	第三週	第四週	第五週

第一週	第二週	第三週	第四週	第五週

第一週	第二週	第三週	第四週	第五週

第一週	第二週	第三週	第四週	第五週


第一週	第二週	第三週	第四週	第五週


上 記 の と お り 報 告 し ま す。

責任者



校内清掃箇所表示図

凡例

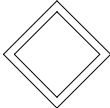名 称	区 分
廊下等	
階 段	
便 所	
会議室等	
ゴミ箱	
流し台	

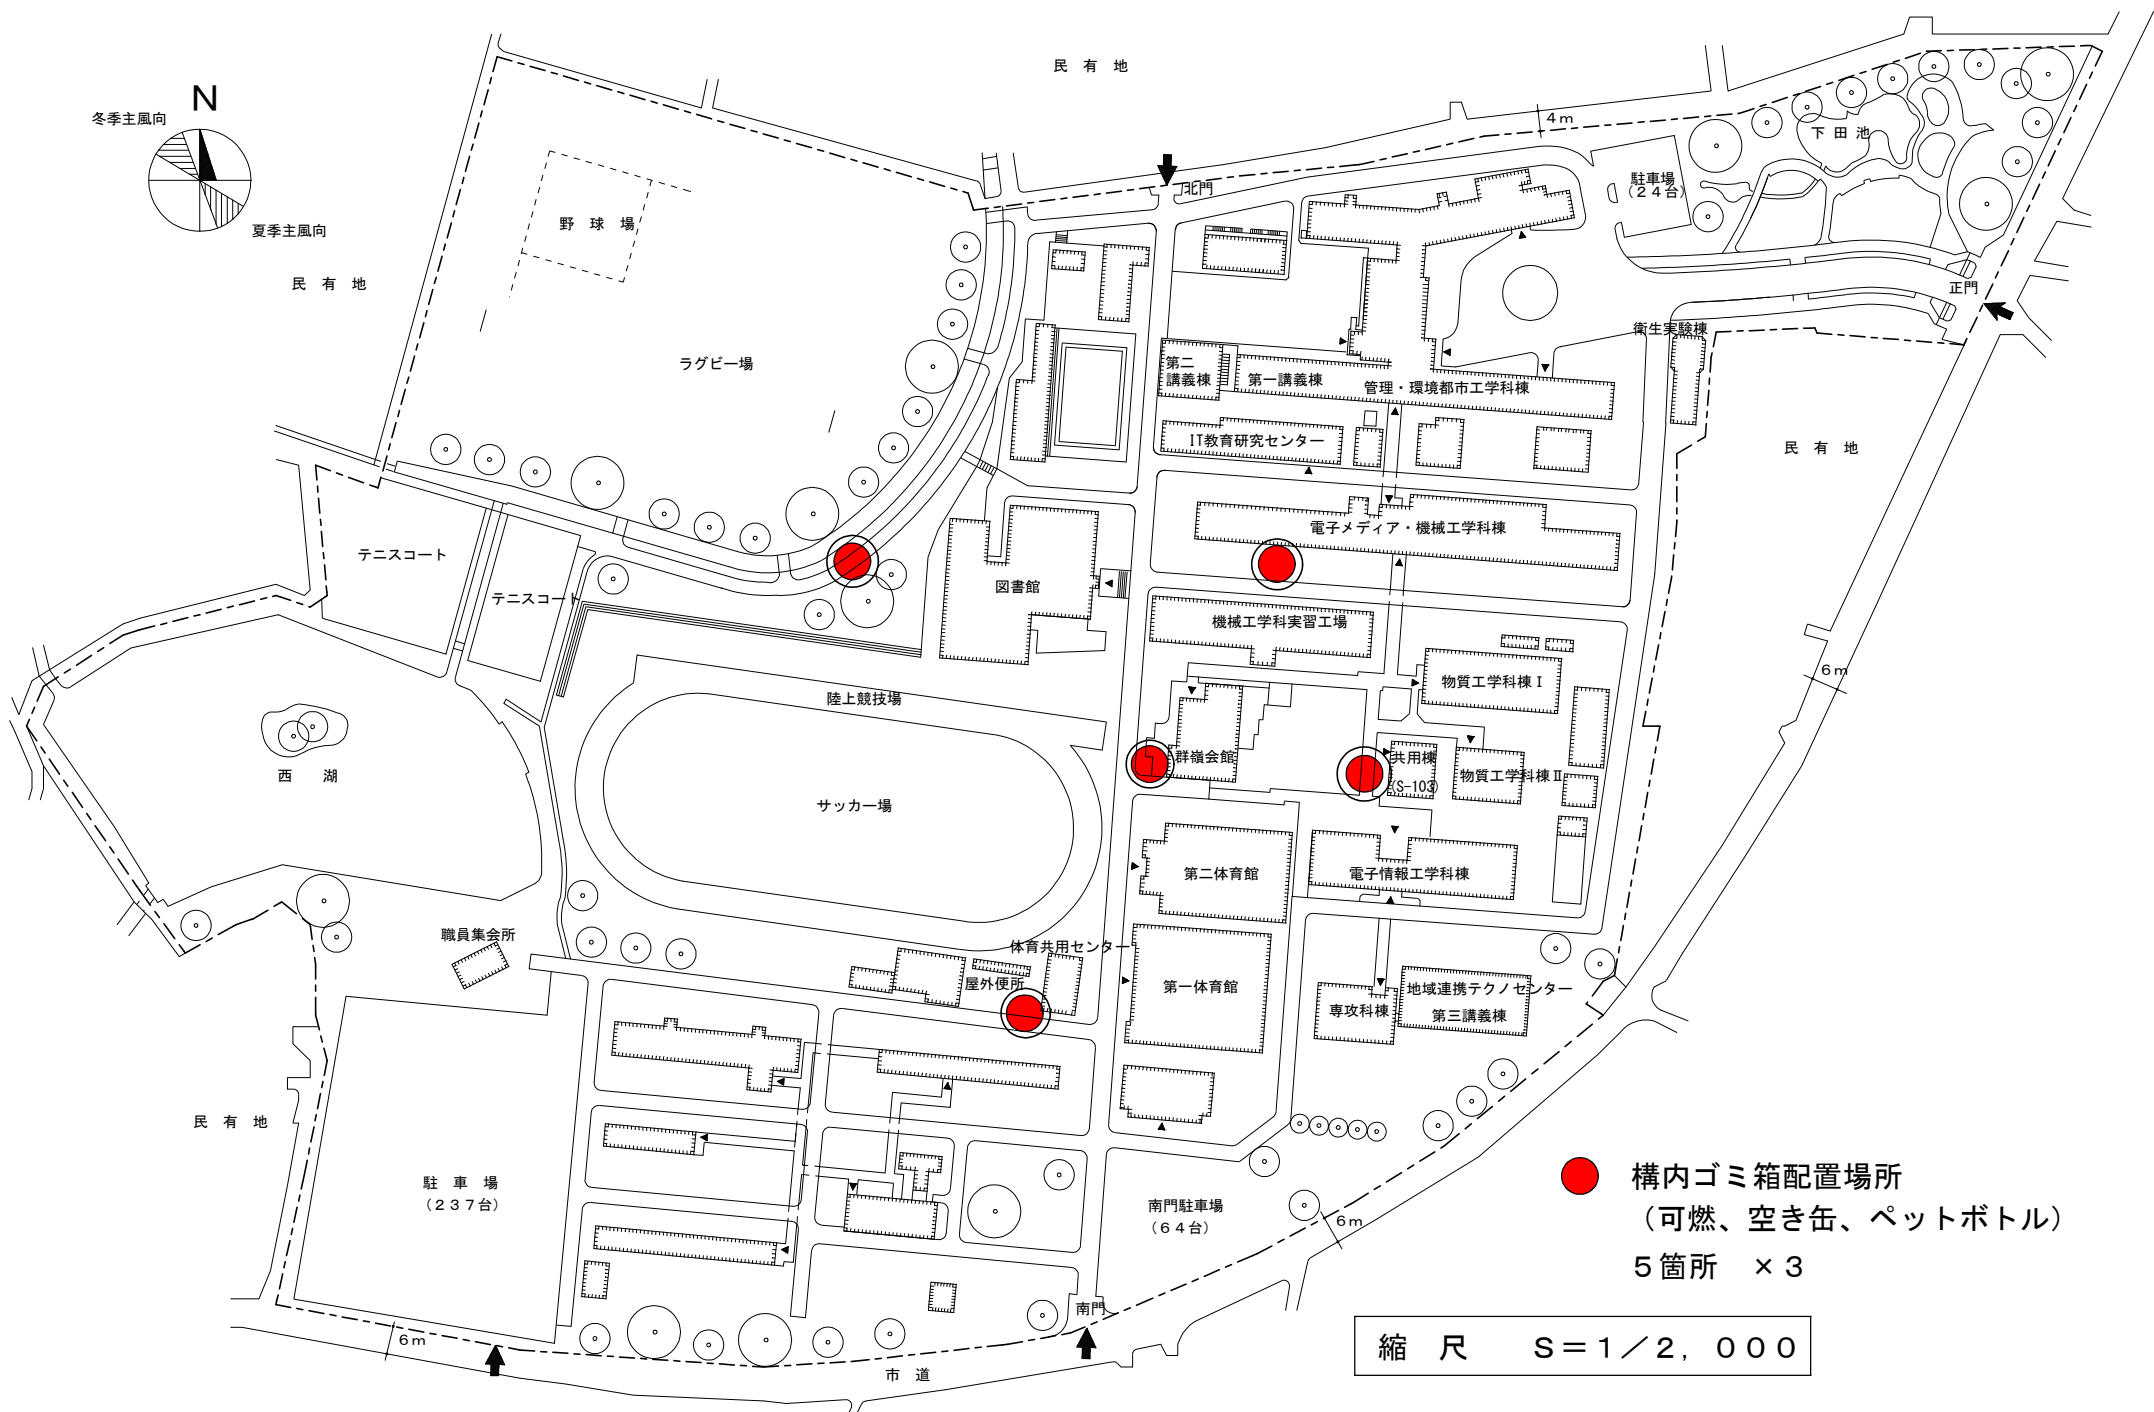


棟別平面図

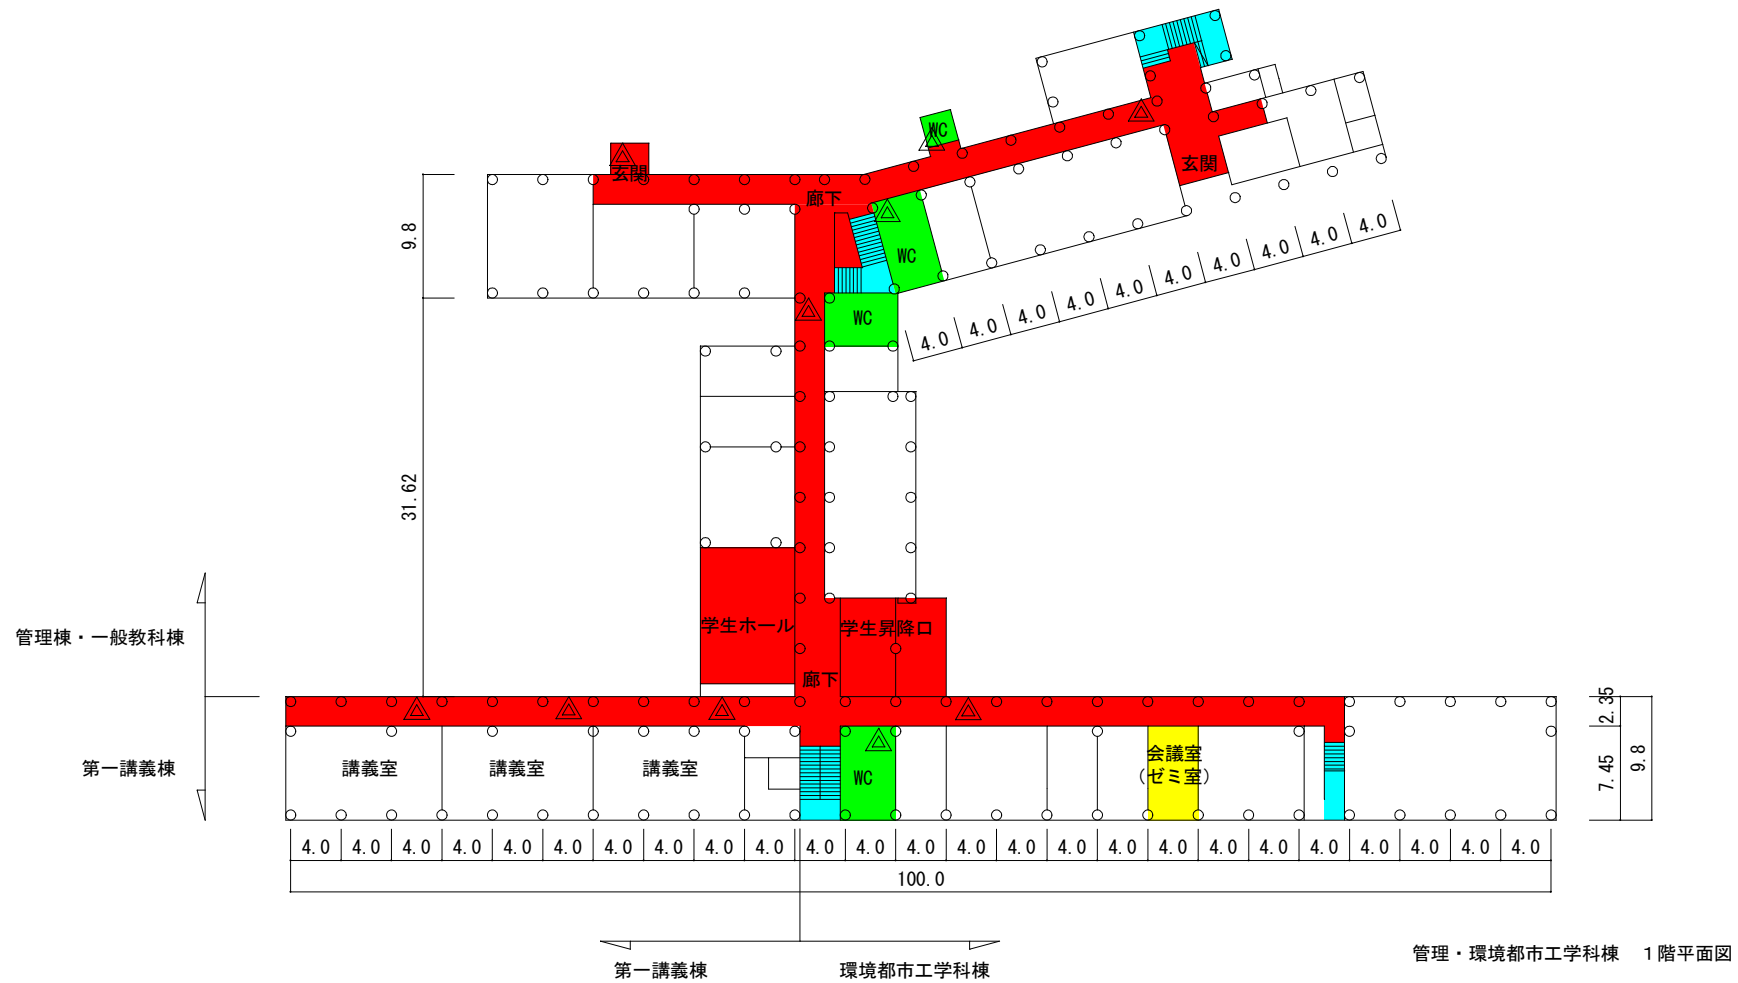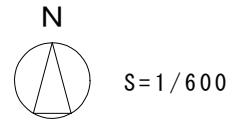


棟別平面図




棟別平面図

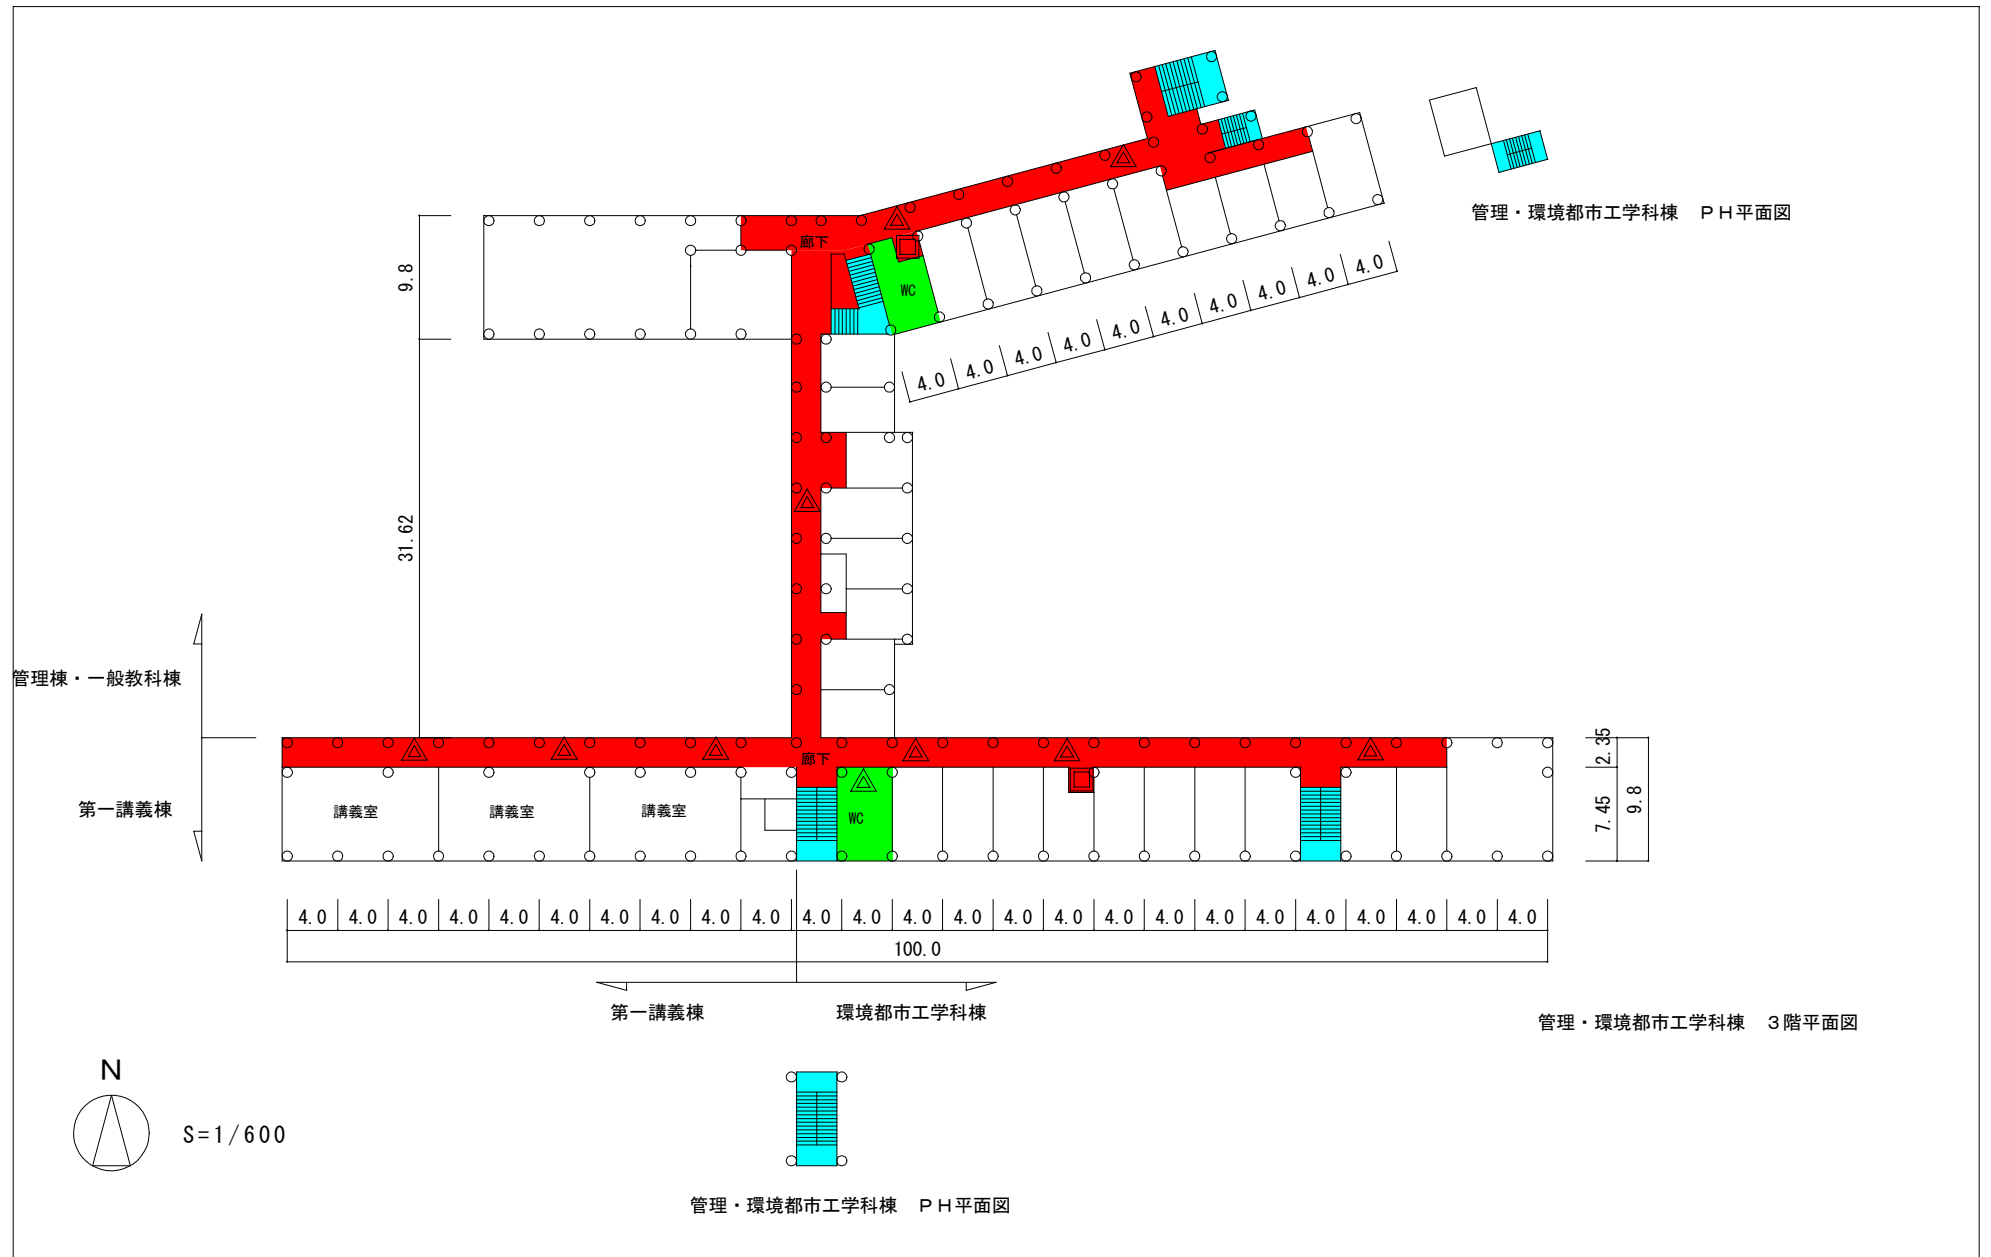


棟別平面図

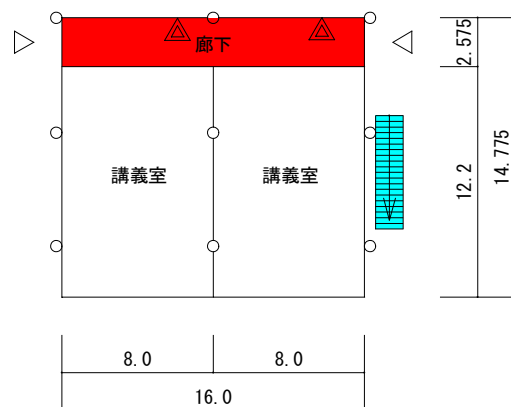


第二講義棟 1階平面図

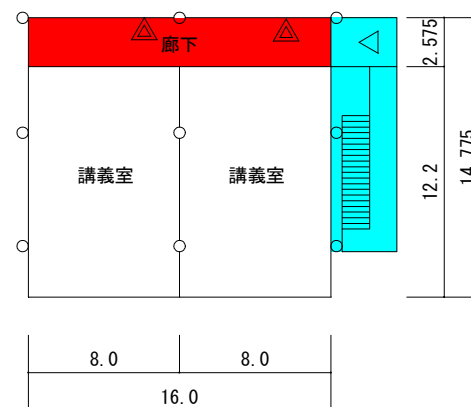

第二講義棟 2階平面図

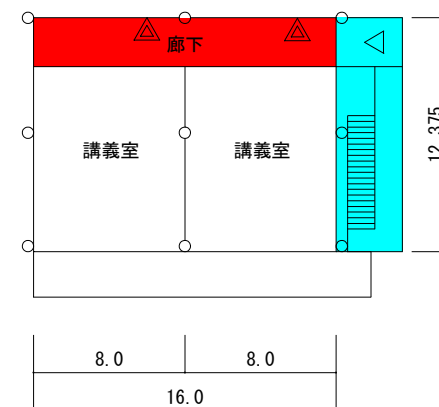


第二講義棟 3階平面図


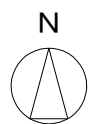


S=1/400


棟別平面図

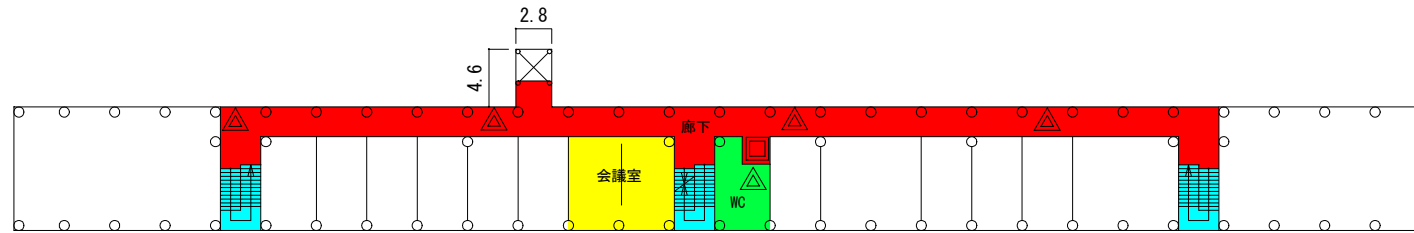



電子メディア・機械工学科棟 3階平面図

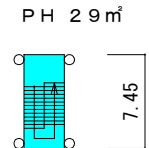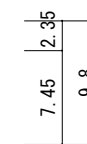

電子メディア・機械工学科棟 PH平面図

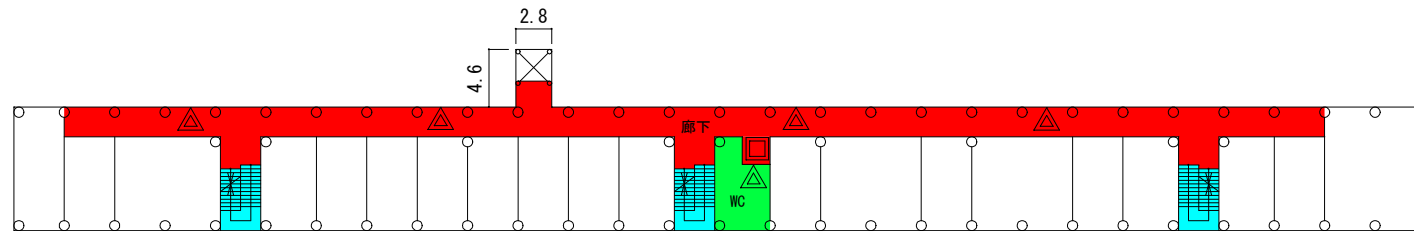



電子メディア・機械工学科棟 2階平面図

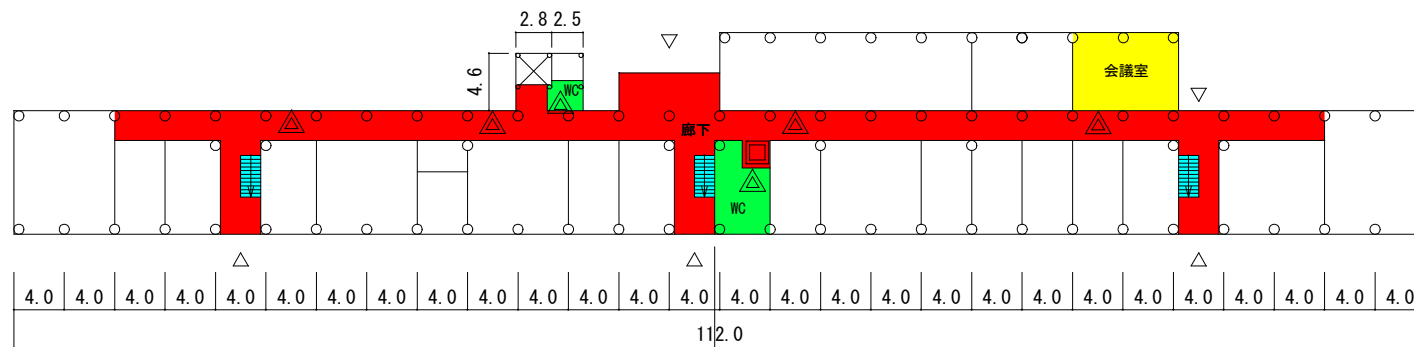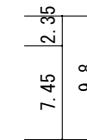


電子メディア・機械工学科棟 1階平面図

機械工学科棟


電子メディア工学科棟

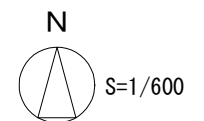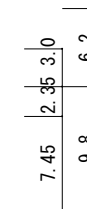


棟別平面図

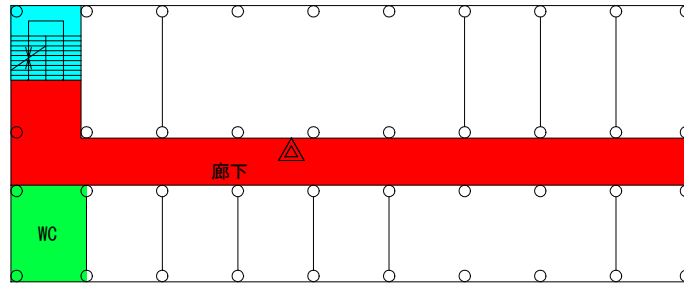


物質工学科棟 I 2階平面図

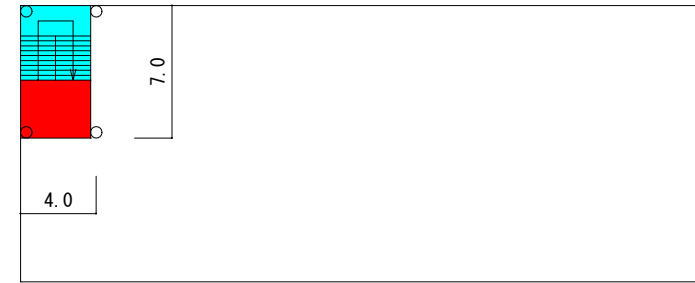


物質工学科棟 I R階平面図

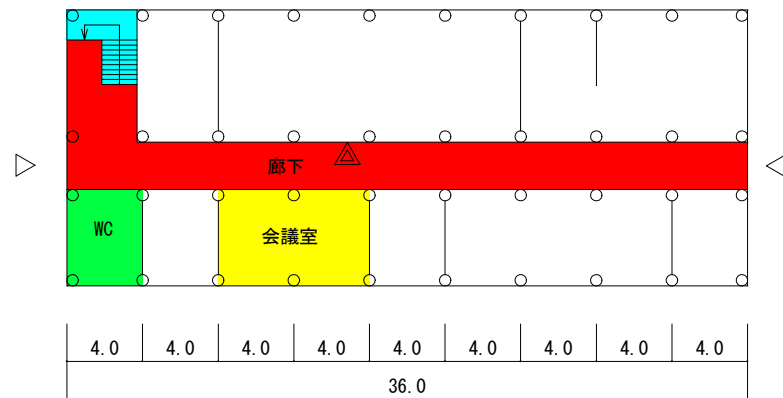


物質工学科棟 I 1階平面図

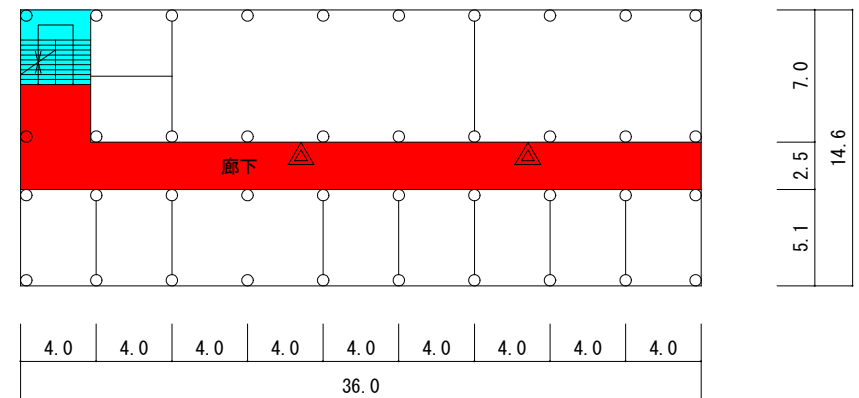


物質工学科棟 I 3階平面図

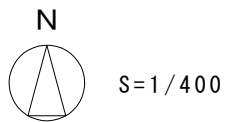


棟別平面図

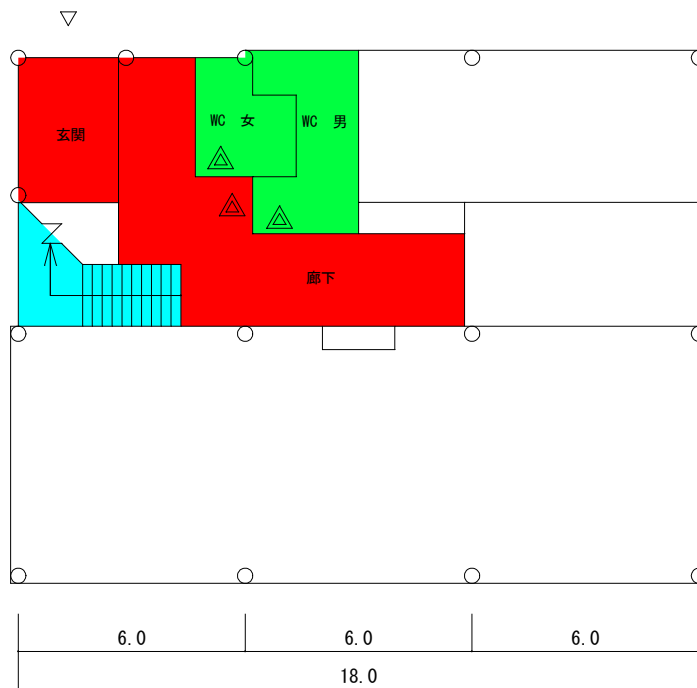


物質工学科棟Ⅱ 1階平面図

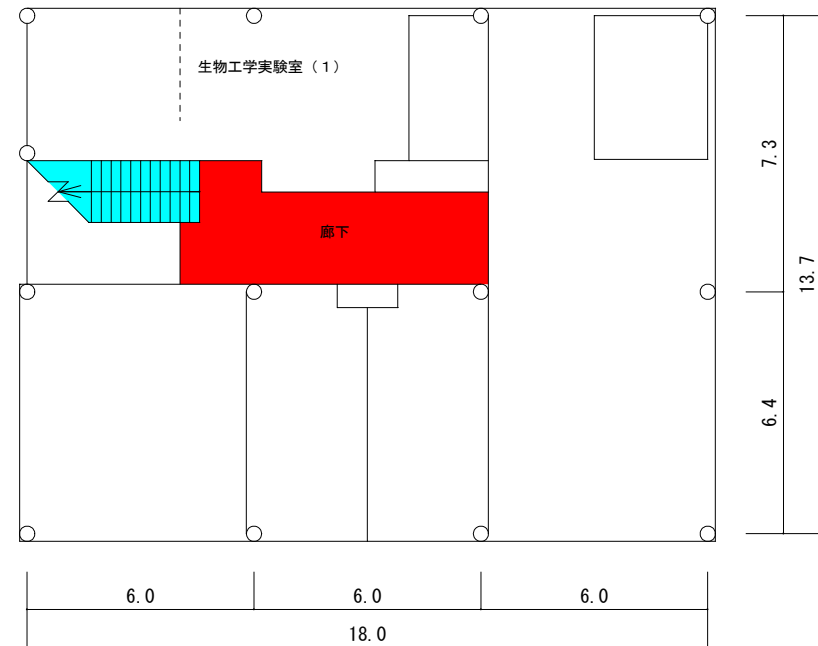


物質工学科棟Ⅱ 2階平面図

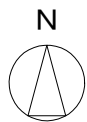


棟別平面図

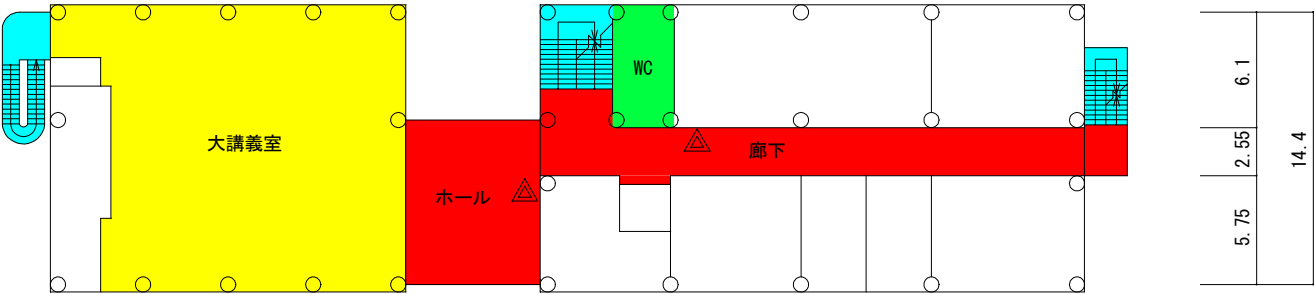

電子情報工学科棟 2階平面図

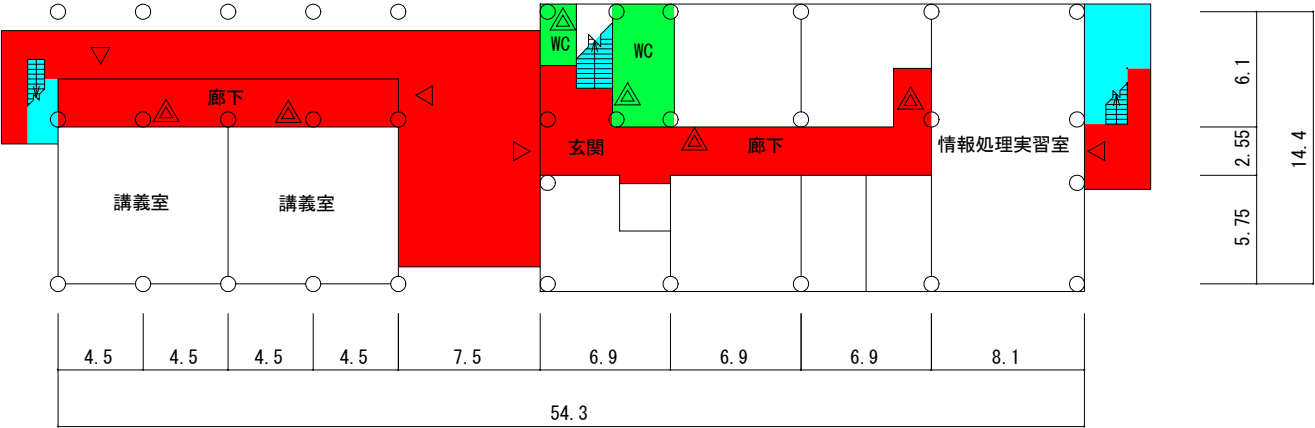


電子情報工学科棟 1階平面図

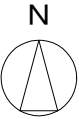


S=1/400


棟別平面図

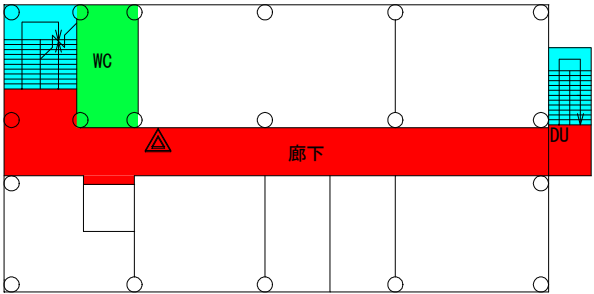

5.75	2.55	6.1
14.4		

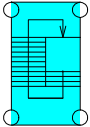


電子情報工学科棟 4階平面図

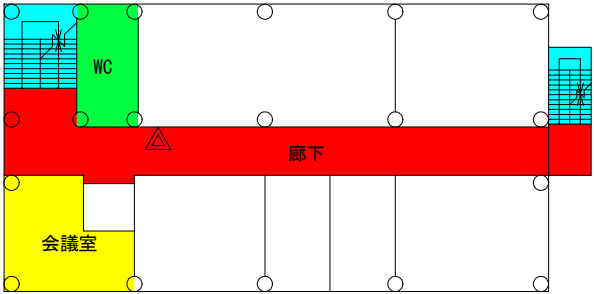

5.75	2.55	6.1
14.4		


6.9	6.9	6.9	8.1
28.8			

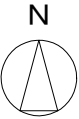


S=1/400

電子情報工学科棟 3階平面図


棟別平面図

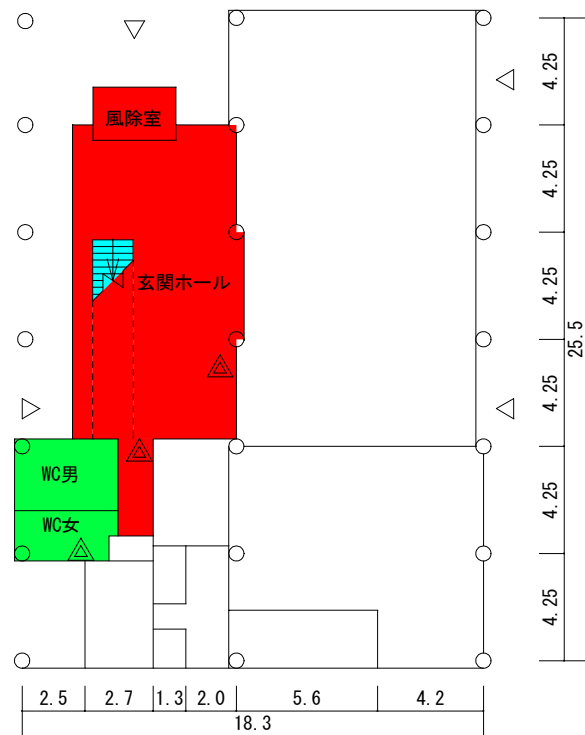

群嶺会館 1階平面図

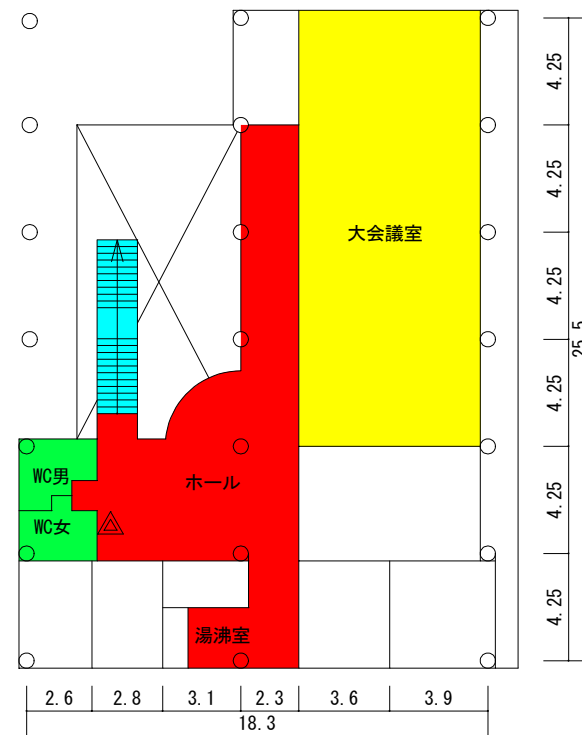


群嶺会館 2階平面図

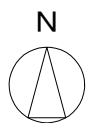


S=1/300


棟別平面図

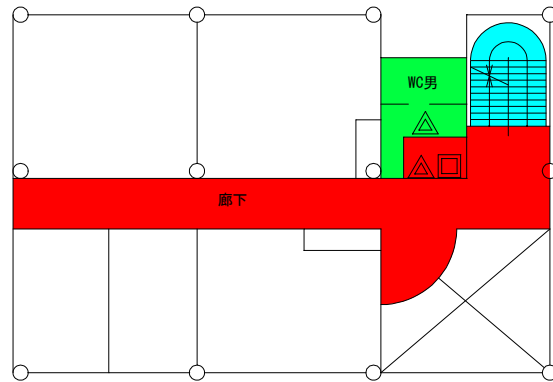


専攻科棟 2階平面図

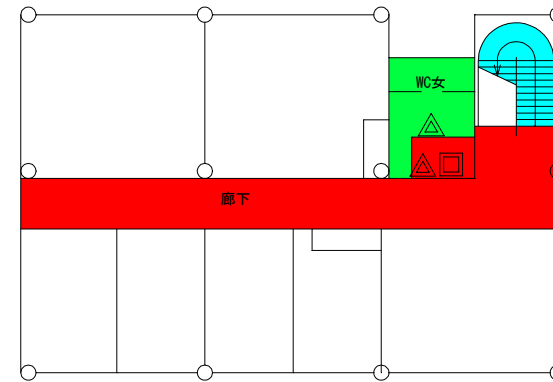


専攻科棟 4階平面図

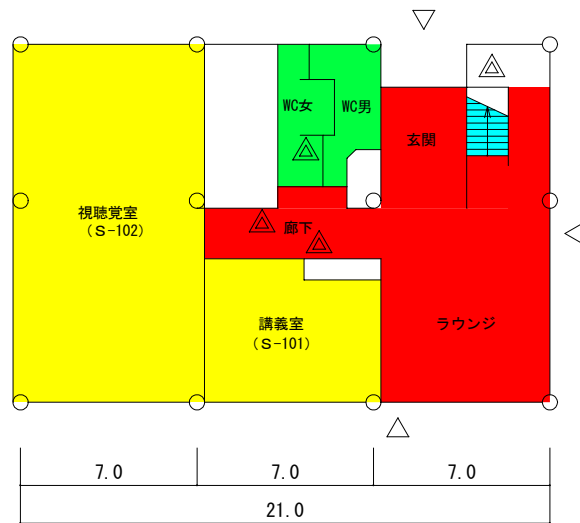

専攻科棟 1階平面図

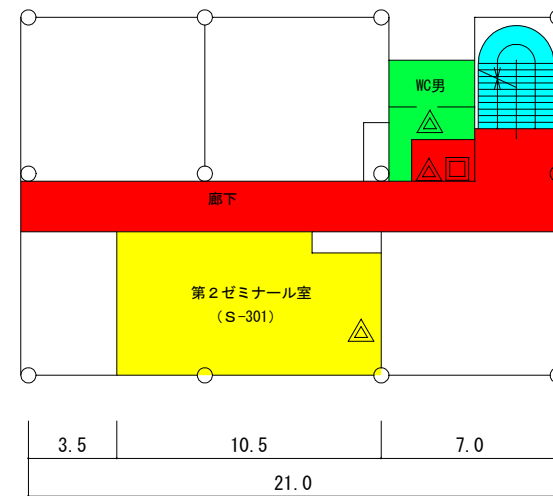


専攻科棟 3階平面図

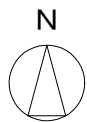


S=1/300


棟別平面図

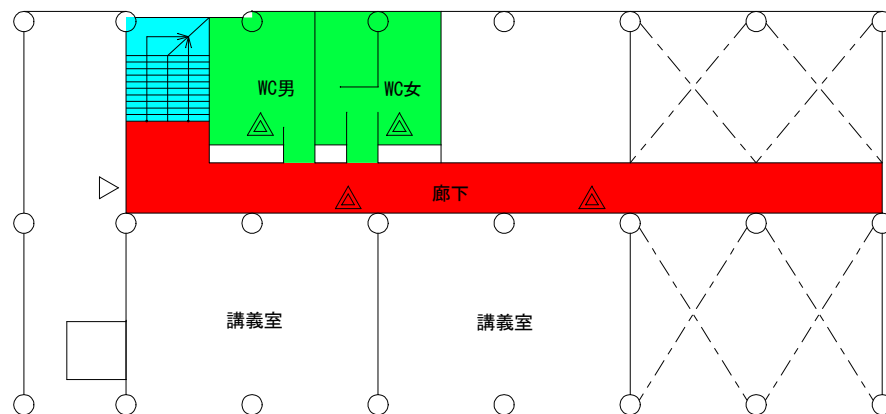


第三講義棟 2階平面図

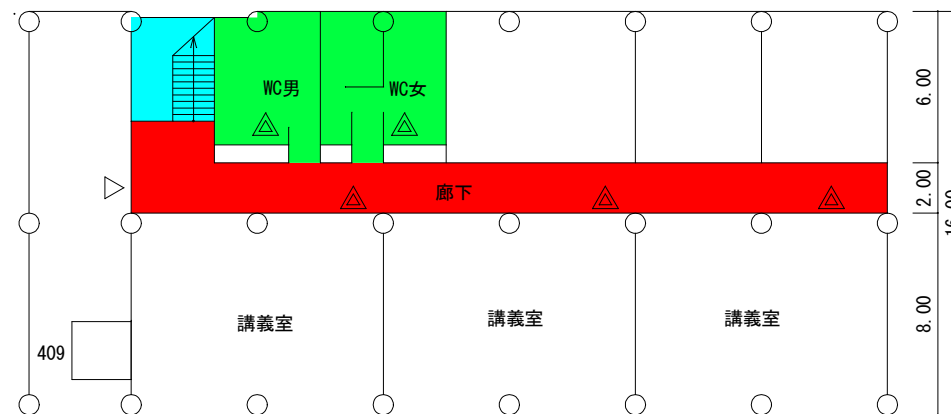


第三講義棟 4階平面図

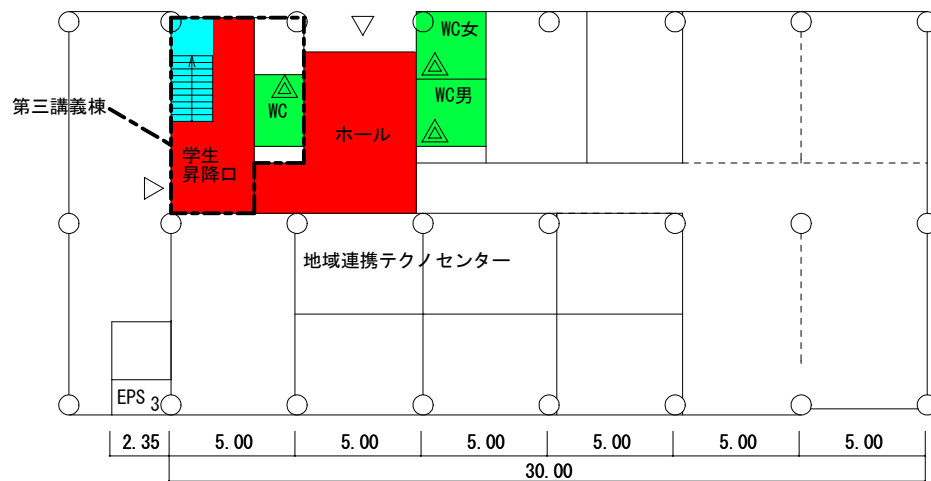

地域連携テクノセンター・第三講義棟 1階平面図

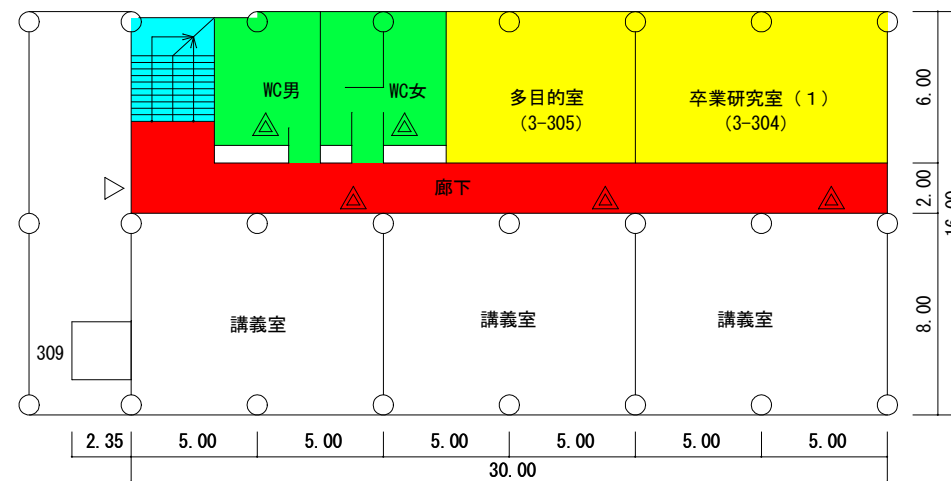


第三講義棟 3階平面図

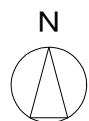


S=1/300

地域連携テクノセンター・第三講義棟 平面図

棟別平面図

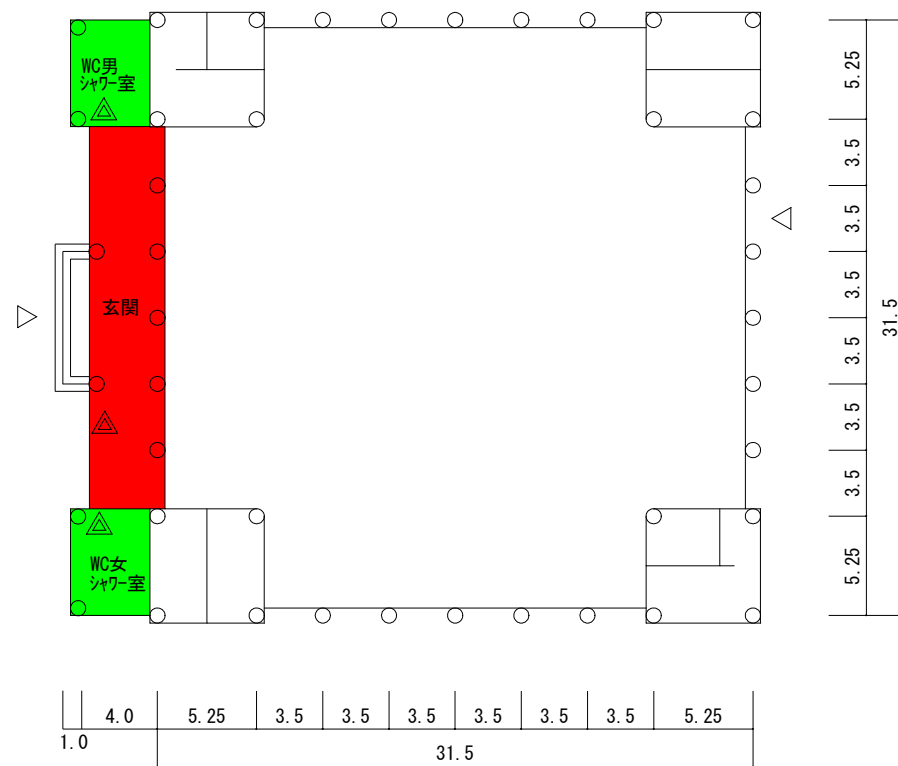


第一体育館 1階平面図

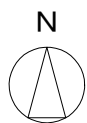


S=1/400


棟別平面図

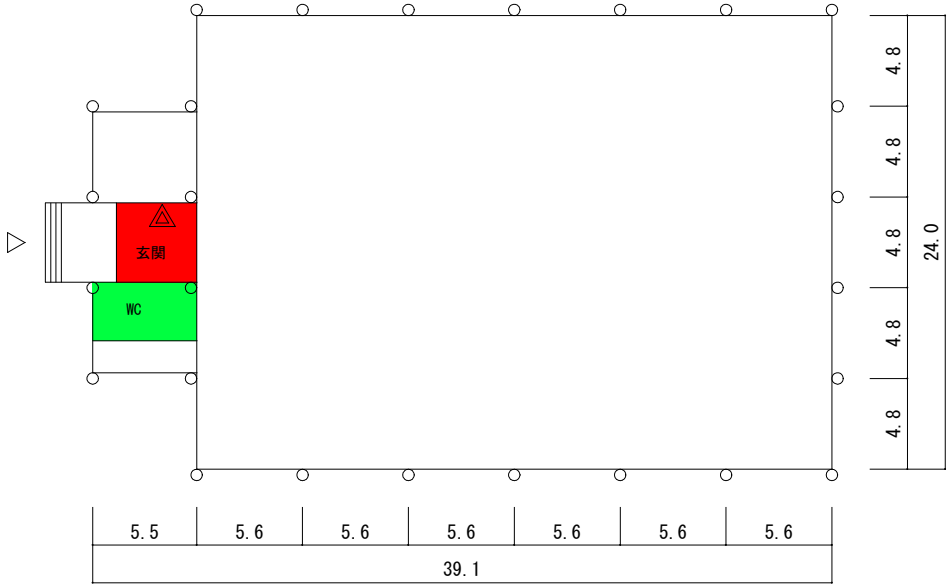


第二体育館 1階平面図

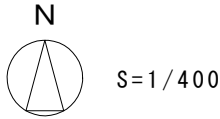

棟別平面図

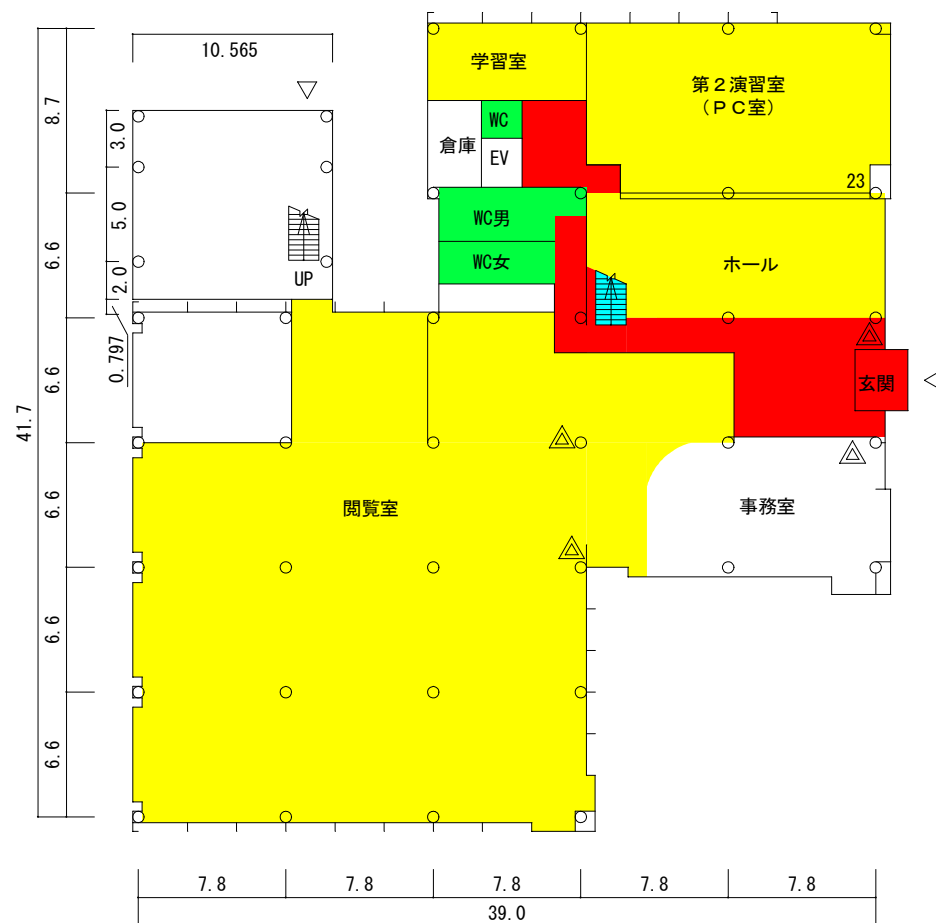

図書館 1階平面図

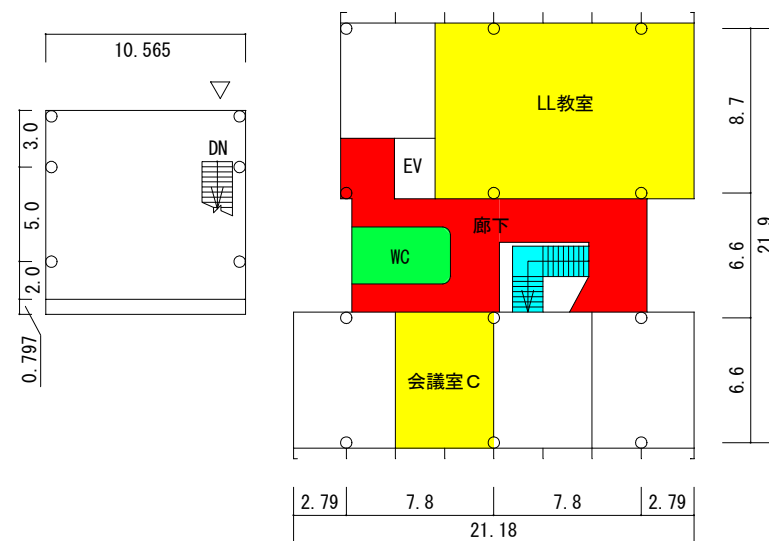


図書館 2階平面図




S=1/400

棟別平面図

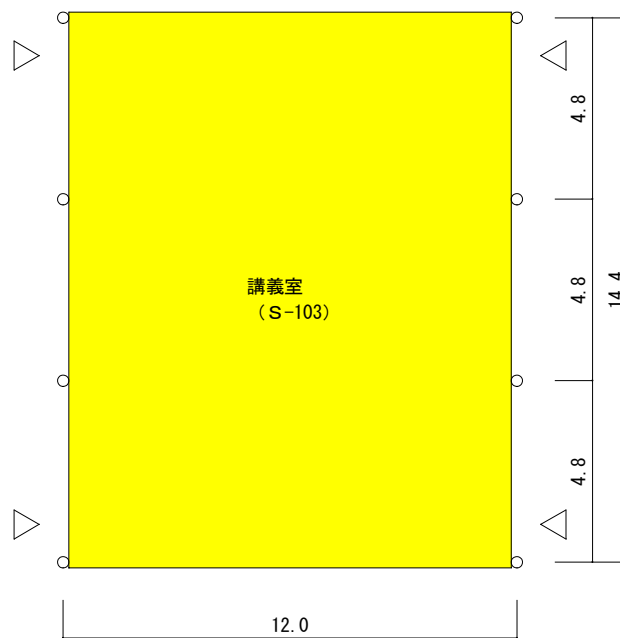


共用棟 (S-103) 1階平面図

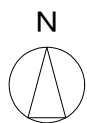


S=1/200

棟別平面図

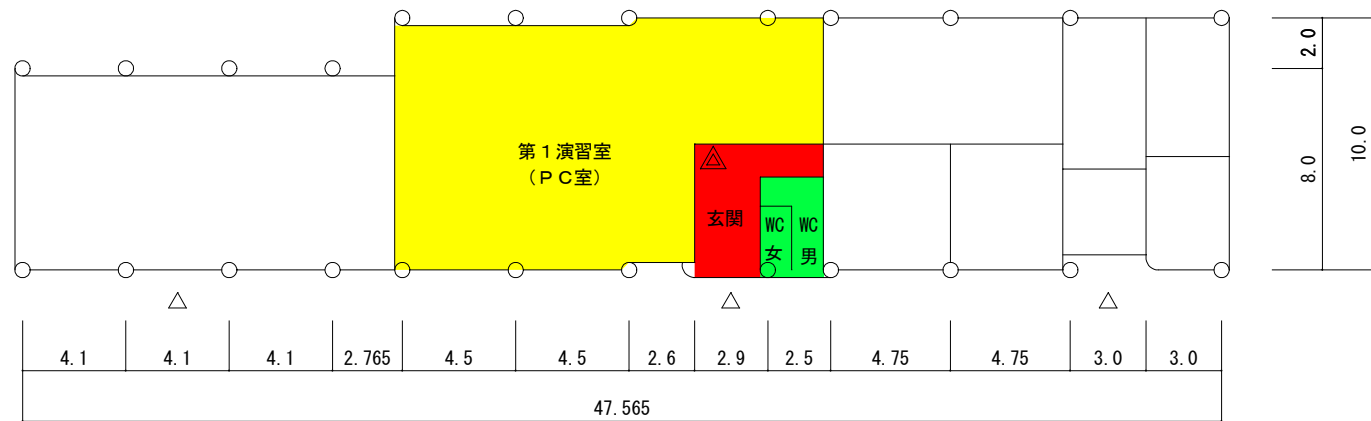


情報基盤センター・教育研究支援センター 1階平面図


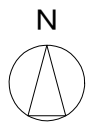


S=1/300


棟別平面図

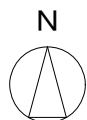


S=1/200

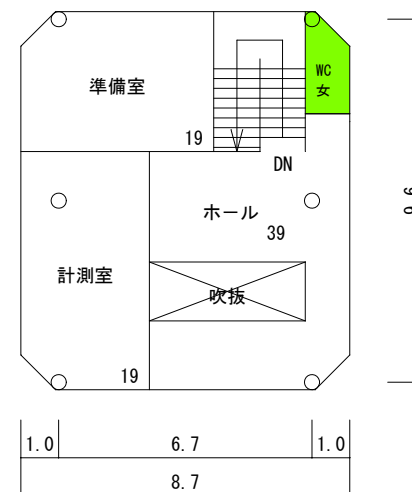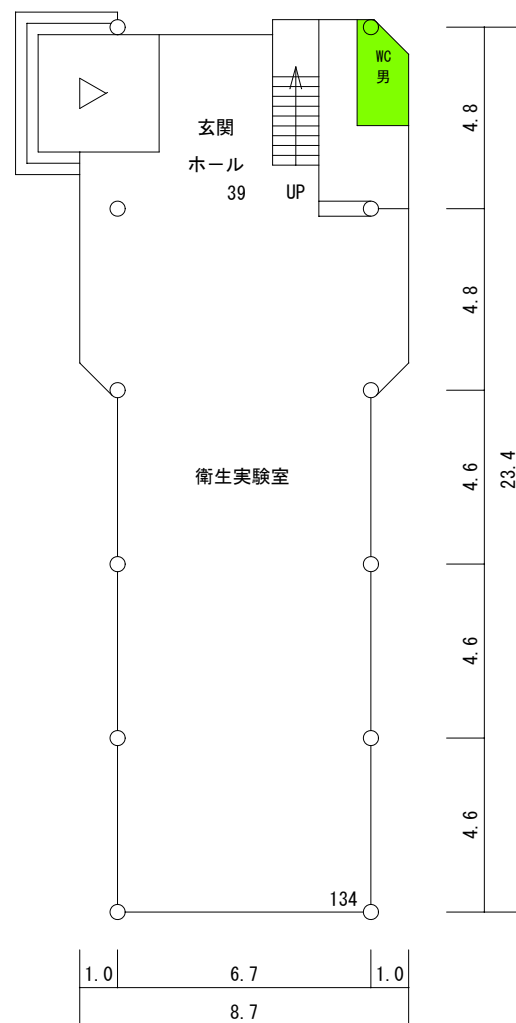

棟 別 平 面 図

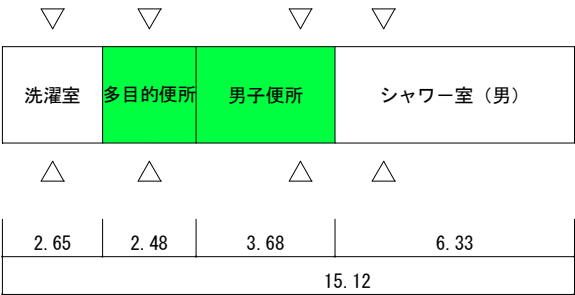


屋外便所シャワー室 1階平面図

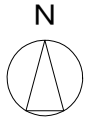

S=1/200


棟別平面図

1F 140㎡

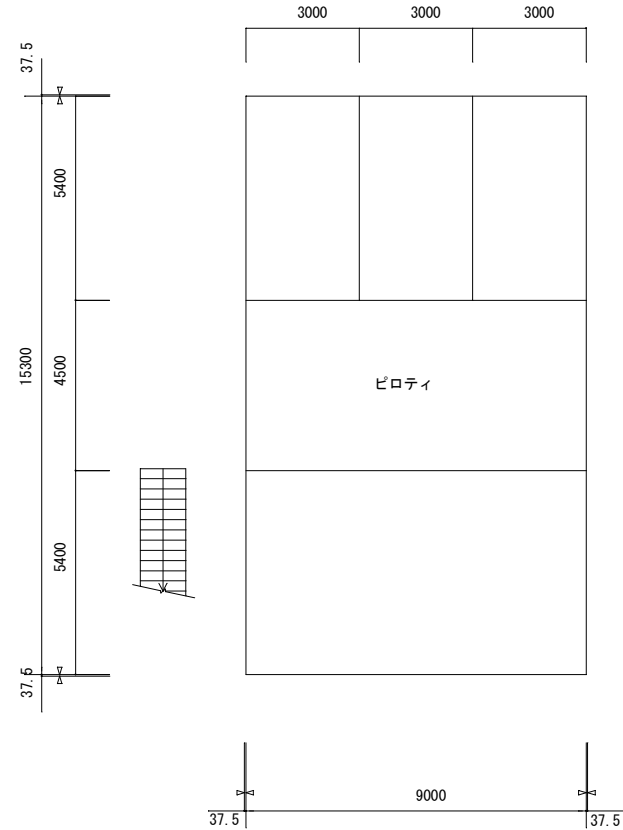


体育共用センター 1階平面図

2F 139㎡

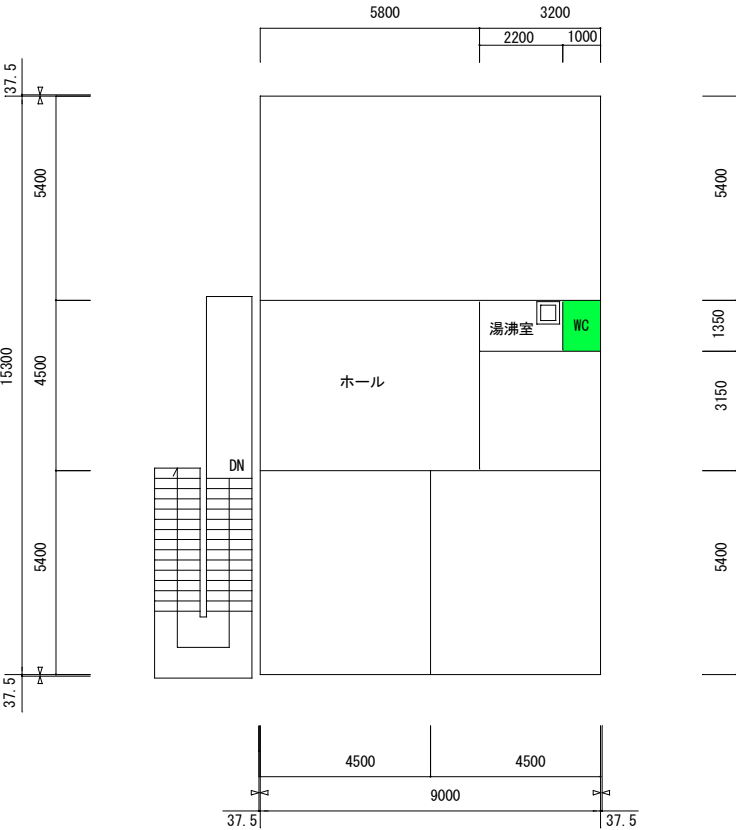



体育共用センター 2階平面図

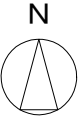

S=1/200

棟 別 平 面 図

1 F 9 4 m²

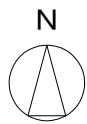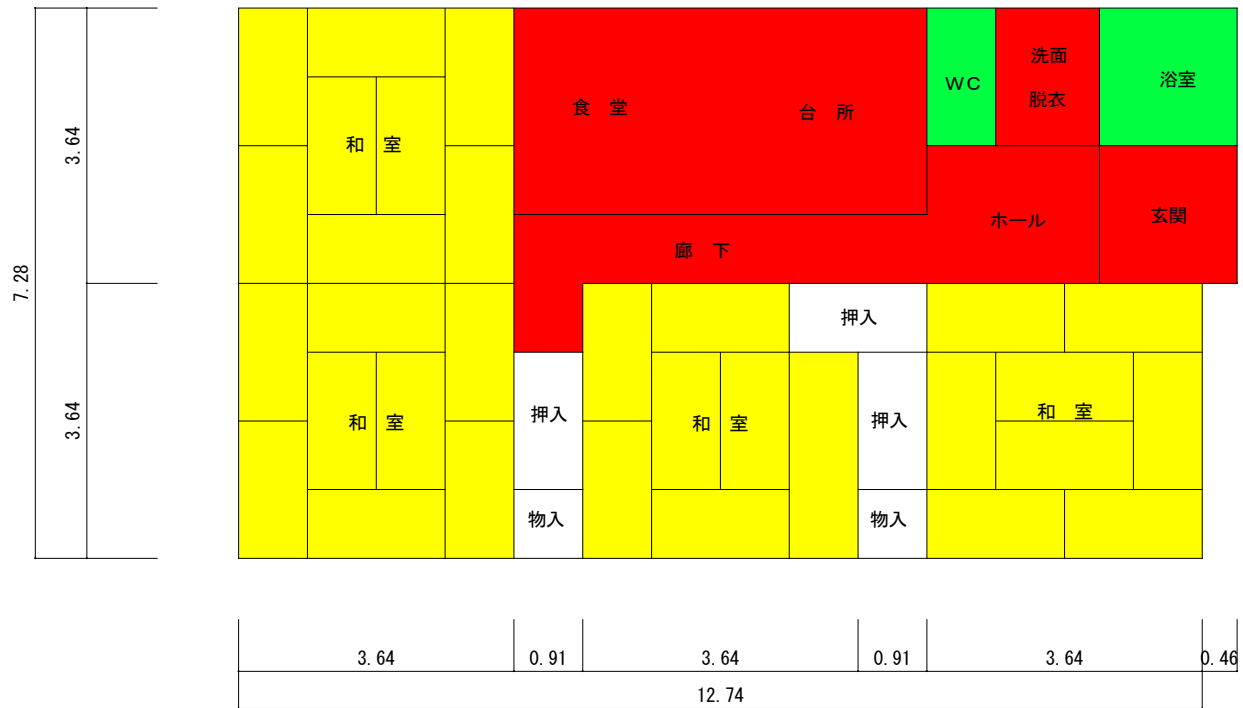
$$S = 1 / 100$$

職員集会所 1階平面図