

仕 様 書

1. 件 名 群馬工業高等専門学校校舎等清掃業務
2. 履行場所 前橋市鳥羽町580番地(群馬工業高等専門学校構内)
3. 清掃区域 別紙清掃箇所表示図のとおり。
4. 清掃実施要領 別紙清掃実施要領及び清掃表のとおり。
5. 作業日時等
- (1) 別紙清掃表の清掃指定日(土曜、日曜、祝日、年末年始の休日、入学試験日を除く)の、8時30分～17時の間に実施するものとする。
 - (2) 指定日が休日の場合は、その日の清掃区分は翌日に実施するものとする。なお、翌日も休日の場合は、施設管理係と協議すること。
6. 清掃用具及び消耗品
- (1) 清掃に直接必要な用具及び消耗品、水石鹼は、受注者の負担とする。
 - (2) すべて品質良好な規格品を使用するものとし、本校の備品と混同しないよう十分注意すること。
 - (3) トイレットペーパー、ゴミ袋、アルコール消毒液は発注者から供与する。不足のときは適時施設管理係に連絡の上補充すること。
7. 従事者の届出 業務従事者名簿には、氏名(写真添付)、年齢、住所及び清掃実務経験年数を記載するものとし、作業責任者を明示すること。
8. 衛生風紀 服装は、清潔な服装を着用させ会社名及び氏名を明らかにする名札を着用すること。
9. 禁止事項
- (1) 清掃区域外に立ち入ることは禁止する。
 - (2) 清掃にあたり、学生の授業に支障を与えないように作業を実施するものとし、騒音を発する場合は、予め施設管理係の指示を受けること。
 - (3) 受注者は、この契約に係る業務のうち、日常的な清掃業務を第三者に再委託してはならない。
 - (4) 受注者は、日常的な清掃業務以外の業務を再委託する場合は、受注者が発注者との関係において、その業務の最終的責任を負うものであること。また、再委託先の名称、業務内容等について発注者に対して十分な説明を行い、発注者の承諾を得なければならない。
10. 塵芥処理等
- (1) 不燃物は、所定の危険物置場に整理しておくこと。
 - (2) 可燃物は、所定の可燃物置場に整理しておくこと。
11. 施設の提供 業務従事者の休憩室及び清掃機材、消耗品置場として1室を提供する。ここは常に清潔を保ち防火に留意し使用すること。また、提供した室内に本業務で使用しない清掃機材・消耗品等は持ち込まないこと。
12. 報告及び確認
- (1) 作業責任者は、各日の作業終了後、別紙作業日報を施設管理係担当者に提出すること。なお、作業日が土曜・日曜・国民の祝日にに関する法律に規定する休日及び年末年始の休日(以下「休日」という。)の場合は、翌日とする。(翌日が休日の場合は、翌々日とする。)
 - (2) 施設管理係担当者は、報告書受理後、履行確認のための検査を実施することがある。この場合、作業責任者は、当該検査に立会わなければならぬ。
 - (3) 作業責任者が立ち会えない場合は、発注者の承諾を得て立会者を変更できるものとする。
 - (4) 検査の結果、仕様書内容を満たさない清掃状態等であると判断した場合には、受注者に対し口頭による指導を行う。それでもなお、不適格事項が改善されない場合には、書面により不適格事項通知を行い、書面による不適格事項通知が2回発生した場合には、契約解除を行う。
 - (5) 発注者は、適正な契約履行を確保するため、受注者が仕様書に基づき作成した作業計画等により詳細な実態調査(随時検査)を必要に応じて実施することができる。当該検査は、実施当日に受注者の作業責任者に口頭で通知することにより実施する。この場合、受注者の作業責任者は、当該検査に立会わなければならぬ。
 - (6) 発注者は、実態調査(随時検査)において、以下のよう客観的な業務不履行があった場合は、書面による不適格事項通知を行い、不履行分の金額を減額することができる。また、書面による不適格事項通知が2回発生した場合には、契約解除を行う。
 - ① 作業従事者の員数が、作業計画書および業務従事者名簿に記載の員数より、合理的な理由が無く不足していた場合
 - ② 合理的な理由が無く清掃実施箇所の清掃がなされていなかった場合
 - ③ 実施回数が不足していた場合
 - ④ 仕様書等で定める適切な履行がなされていなかった場合
 - (7) 受注者は、四半期ごとに社内検査を実施し、報告書を発注者に提出すること。報告書様式は任意とするが、検査場所、検査内容、検査結果が明確に分かるようにすること。検査者は受注者本店、支店又は営業所の正社員とし、報告書に所属・役職・氏名を記載する。検査において不適格箇所があった場合は、是正をした上で報告書を提出すること。また、不適格事項があった場合は、必要に応じて清掃員に業務指導を行うこと。
13. その他
- (1) 受注者の保管する器具、消耗品等及び業務従事者の私物の亡失、毀損については一切の責任を負わない。
 - (2) 清掃に必要な電気、水道の使用にあたっては、効率と節約に十分配慮すること。
 - (3) 通常の清掃箇所のほかに本校の指示による清掃箇所を優先することがある。
 - (4) 受注者は、業務従事者に対し作業方法の徹底、清掃器具などの管理等に関する適切な研修を実施し、周知徹底すること。
 - (5) 女子便所清掃は、女子清掃員が実施すること。
 - (6) その他、製造請負契約基準及び契約書を遵守し実施すること。
 - (7) 受注者は、次年度業務に支障をきたさないよう、受注者の経費にて業務完了前に引継ぎを行うものとする。ただし、受注者となる者が引き続き、受注者となる場合はこの限りではない。
 - (8) 清掃時に施設に不具合等を発見した場合は、施設管理係に連絡をする。

清掃実施要領

| 清掃区分 | | 日 常 清 掃 | 定 期 清 掃 |
|------|---------|--|---|
| A | 廊 下 | 掃除機又は各種箒・モップ等により床の埃を取り、汚れを除去する。 床面の汚れの多いときは、水拭き洗浄あるいは洗剤洗浄をする。 壁面、天井等の汚れがあれば清掃し、塵やクモの巣等は随時除去する。 | 期間中1回ずつ下記実施(計2回) 1.洗浄ワックス 床は、洗剤を塗布し、電動ブラシで洗浄拭き後、樹脂ワックス仕上げする。 床が木製の場合は汚れをおとし、ワックス仕上げする。 |
| B | 階 段 | 掃除機又は各種箒・モップ等により床の埃を取り、汚れを除去する。 床面の汚れの多いときは、水拭き洗浄あるいは洗剤洗浄をする。 手摺は、雑巾等で水拭きまたは空拭きする。 壁面、天井等の汚れがあれば清掃し、塵やクモの巣等は随時除去する。 | 壁面、天井等の汚れを清掃する。 2.剥離洗浄ワックス 床は、剥離剤を塗布し、電動ブラシで洗浄拭き後、樹脂ワックス仕上げする。 床が木製の場合は汚れをおとし、ワックス仕上げのみとする。 壁面、天井等の汚れを清掃する。 |
| C | 玄 関 | 掃除機又は各種箒・モップ等により床の埃を取り、汚れを除去する。 出入口の扉を拭く。マットの土砂等十分に除去する。 汚れの多いときは、水拭き洗浄あるいは洗剤洗浄をする。 壁面、天井等の汚れがあれば清掃し、塵やクモの巣等は随時除去する。 | |
| D | ト イ レ | 各種箒・デッキブラシ・モップ等により床の埃を取り、汚れを除去する。 床面の汚れの多いときは、水拭き洗浄あるいは洗剤洗浄をする。 便器等の汚染箇所は、専用洗剤で清掃する。 便器表面及びペーパーホルダー・棚等は、雑巾で拭く。 洗面台を清掃し、鏡を拭く。 汚物缶を洗浄し、汚物の処理をする。(ゴミ処理に同じ。) 扉間仕切りの清掃をする。 トイレットペーパー、手洗液、手指・便座用アルコール消毒液を補給する。 壁面、天井等の汚れがあれば清掃し、塵やクモの巣等は随時除去する。 5月～9月中は便座暖房及び温水をオフにする。オフになっているか確認し、なっていなければオフにする。 | |
| E | 会 議 室 等 | 掃除機又は各種箒・モップ等により床の埃を取り、汚れを除去する。 机、椅子等は雑巾で拭く。 壁面、天井等の汚れがあれば清掃し、塵やクモの巣等は随時除去する。 | |
| F | 流 し 台 | シンクと排水口及び水切り台・水栓を清掃する。 排水口にゴミがある場合は、取り除き処分する。 | |
| G | 構内ゴミ箱 | 構内に点在するゴミ箱のゴミを回収し、ゴミ処理を行う。 | |
| H | ゴ ミ 处 理 | 各廊下及び会議室等に配置してあるゴミ箱のゴミを回収し、不燃物は、危険物置場に整理し、可燃物は、可燃物置場に整理する。 | |

※壁・天井等の清掃は手の届く範囲とする。

令和8年度 清掃業務日程表

4月 業務日数： 21

| 日 | 月 | 火 | 水 | 木 | 金 | 土 |
|----|----|----|----|----|----|----|
| | | 1 | 2 | 3 | 4 | |
| 5 | 6 | 7 | 8 | 9 | 10 | 11 |
| 12 | 13 | 14 | 15 | 16 | 17 | 18 |
| 19 | 20 | 21 | 22 | 23 | 24 | 25 |
| 26 | 27 | 28 | 休 | 30 | | |

(学生休業等日数 3)

一般 学休 教室

| | | | |
|-----|---|----|---|
| 月曜日 | 4 | 0 | 4 |
| 火曜日 | 4 | 0 | 4 |
| 水曜日 | 4 | -1 | 3 |
| 木曜日 | 5 | -1 | 4 |
| 金曜日 | 4 | -1 | 3 |

5月 業務日数： 18

| 日 | 月 | 火 | 水 | 木 | 金 | 土 |
|----|----|----|----|----|----|----|
| | | 休 | 休 | 休 | 7 | 8 |
| 3 | 4 | 5 | 6 | 7 | 11 | 12 |
| 10 | 11 | 12 | 13 | 14 | 15 | 16 |
| 17 | 18 | 19 | 20 | 21 | 22 | 23 |
| 24 | 25 | 26 | 27 | 28 | 29 | 30 |

(学生休業等日数 0)

一般 学休 教室

| | | | |
|-----|---|---|---|
| 月曜日 | 3 | 0 | 3 |
| 火曜日 | 3 | 0 | 3 |
| 水曜日 | 3 | 0 | 3 |
| 木曜日 | 4 | 0 | 4 |
| 金曜日 | 5 | 0 | 5 |

6月 業務日数： 22

| 日 | 月 | 火 | 水 | 木 | 金 | 土 |
|----|----|----|----|----|----|----|
| | | 1 | 2 | 3 | 4 | 5 |
| 7 | 8 | 9 | 10 | 11 | 12 | 13 |
| 14 | 15 | 16 | 17 | 18 | 19 | 20 |
| 21 | 22 | 23 | 24 | 25 | 26 | 27 |
| 28 | 29 | 30 | | | | |

(学生休業等日数 0)

一般 学休 教室

| | | | |
|-----|---|---|---|
| 月曜日 | 5 | 0 | 5 |
| 火曜日 | 5 | 0 | 5 |
| 水曜日 | 4 | 0 | 4 |
| 木曜日 | 4 | 0 | 4 |
| 金曜日 | 4 | 0 | 4 |

7月 業務日数： 22

| 日 | 月 | 火 | 水 | 木 | 金 | 土 |
|----|----|----|----|----|----|----|
| | | 1 | 2 | 3 | 4 | 5 |
| 5 | 6 | 7 | 8 | 9 | 10 | 11 |
| 12 | 13 | 14 | 15 | 16 | 17 | 18 |
| 19 | 休 | 21 | 22 | 23 | 24 | 25 |
| 26 | 27 | 28 | 29 | 30 | 31 | |

(学生休業等日数 0)

一般 学休 教室

| | | | |
|-----|---|---|---|
| 月曜日 | 3 | 0 | 3 |
| 火曜日 | 4 | 0 | 4 |
| 水曜日 | 5 | 0 | 5 |
| 木曜日 | 5 | 0 | 5 |
| 金曜日 | 5 | 0 | 5 |

8月 業務日数： 17

| 日 | 月 | 火 | 水 | 木 | 金 | 土 |
|----|----|----|----|----|----|----|
| | | 1 | 2 | 3 | 4 | 5 |
| 2 | 3 | 4 | 5 | 6 | 7 | 8 |
| 9 | 10 | 休 | 休 | 休 | 休 | 15 |
| 16 | 17 | 18 | 19 | 20 | 21 | 22 |
| 23 | 24 | 25 | 26 | 27 | 28 | 29 |
| 30 | 31 | | | | | |

(学生休業等日数 12)

一般 学休 教室

| | | | |
|-----|---|----|---|
| 月曜日 | 5 | -4 | 1 |
| 火曜日 | 3 | -2 | 1 |
| 水曜日 | 3 | -2 | 1 |
| 木曜日 | 3 | -2 | 1 |
| 金曜日 | 3 | -2 | 1 |

9月 業務日数： 19

| 日 | 月 | 火 | 水 | 木 | 金 | 土 |
|----|----|----|----|----|----|----|
| | | 1 | 2 | 3 | 4 | 5 |
| 8 | 7 | 8 | 9 | 10 | 11 | 12 |
| 15 | 14 | 15 | 16 | 17 | 18 | 19 |
| 20 | 休 | 休 | 休 | 休 | 24 | 25 |
| 27 | 28 | 29 | 30 | | | |

(学生休業等日数 15)

一般 学休 教室

| | | | |
|-----|---|----|---|
| 月曜日 | 3 | -2 | 1 |
| 火曜日 | 4 | -3 | 1 |
| 水曜日 | 4 | -3 | 1 |
| 木曜日 | 4 | -4 | 0 |
| 金曜日 | 4 | -3 | 1 |

10月 業務日数： 21

| 日 | 月 | 火 | 水 | 木 | 金 | 土 |
|----|----|----|----|----|----|----|
| | | 1 | 2 | 3 | 4 | 5 |
| 4 | 5 | 6 | 7 | 8 | 9 | 10 |
| 11 | 休 | 13 | 14 | 15 | 16 | 17 |
| 18 | 19 | 20 | 21 | 22 | 23 | 24 |
| 25 | 26 | 27 | 28 | 29 | 30 | 31 |

(学生休業等日数 0)

一般 学休 教室

| | | | |
|-----|---|---|---|
| 月曜日 | 3 | 0 | 3 |
| 火曜日 | 4 | 0 | 4 |
| 水曜日 | 4 | 0 | 4 |
| 木曜日 | 5 | 0 | 5 |
| 金曜日 | 5 | 0 | 5 |

12月 業務日数： 18

| 日 | 月 | 火 | 水 | 木 | 金 | 土 |
|----|----|----|----|----|----|----|
| | | 1 | 2 | 3 | 4 | 5 |
| 8 | 7 | 8 | 9 | 10 | 11 | 12 |
| 15 | 14 | 15 | 16 | 17 | 18 | 19 |
| 20 | 21 | 22 | 23 | 24 | 休 | 26 |
| 27 | 休 | 休 | 休 | 休 | | |

(学生休業等日数 0)

一般 学休 教室

| | | | |
|-----|---|---|---|
| 月曜日 | 3 | 0 | 3 |
| 火曜日 | 4 | 0 | 4 |
| 水曜日 | 4 | 0 | 4 |
| 木曜日 | 4 | 0 | 4 |
| 金曜日 | 3 | 0 | 3 |

1月 業務日数： 16

| 日 | 月 | 火 | 水 | 木 | 金 | 土 |
|----|----|----|----|----|----|----|
| | | | | | 休 | 2 |
| 3 | 4 | 5 | 6 | 7 | 8 | 9 |
| 10 | 休 | 12 | 休 | 休 | 休 | 16 |
| 17 | 18 | 19 | 20 | 21 | 22 | 23 |
| 24 | 25 | 26 | 27 | 28 | 29 | 30 |

(学生休業等日数 5)

一般 学休 教室

| | | | |
|-----|---|----|---|
| 月曜日 | 3 | -1 | 2 |
| 火曜日 | 4 | -2 | 2 |
| 水曜日 | 3 | -1 | 2 |
| 木曜日 | 3 | -1 | 2 |
| 金曜日 | 3 | 0 | 3 |

2月 業務日数： 16

| 日 | 月 | 火 | 水 | 木 | 金 | 土 |
|----|----|----|----|----|----|----|
| | | 1 | 2 | 3 | 4 | 5 |
| 8 | 9 | 10 | 休 | 12 | 13 | 14 |
| 14 | 15 | 16 | 17 | 18 | 19 | 20 |
| 21 | 22 | 23 | 24 | 25 | 26 | 27 |

(学生休業等日数 5)

一般 学休 教室

| | | | |
|-----|---|----|---|
| 月曜日 | 3 | 0 | 3 |
| 火曜日 | 2 | 0 | 2 |
| 水曜日 | 4 | -2 | 2 |
| 木曜日 | 3 | -1 | 2 |
| 金曜日 | 4 | -2 | 2 |

3月 業務日数： 23

| 日 | 月 | 火 | 水 | 木 | 金 | 土 |
|----|----|----|----|----|----|----|
| | | 1 | 2 | 3 | 4 | 5 |
| 8 | 9 | 10 | 11 | 12 | 13 | 14 |
| 14 | 15 | 16 | 17 | 18 | 19 | 20 |
| 21 | 22 | 23 | 24 | 25 | 26 | 27 |

(学生休業等日数 23)

一般 学休 教室

| | | | |
|-----|---|----|---|
| 月曜日 | 5 | -5 | 0 |
| 火曜日 | 5 | -5 | 0 |
| 水曜日 | 5 | -5 | 0 |
| 木曜日 | 4 | -4 | 0 |
| 金曜日 | 4 | -4 | 0 |

【清掃日数】

毎日 **232**

毎日 (学生休業除く) **169**

週3回 **139**

週3回 (学生休業除く) **101**

週2回 **93**

週1回 **48**

週1回 (学生休業除く) **35**

業務日数

= 232

業務日数 (学生休業除く)

= 169

月曜 水曜 金曜

= 44 + 47 + 48

月曜 水曜 金曜

= 32 + 33 + 36

火曜 木曜

= 45 + 48

木曜

= 48

木曜 (学生休業除く)

= 35

月2回

24

= 24

10.25日

月2回 (学生休業除く)

18

= 24

- 6

月1回

12

= 12

令和9年度 清掃業務日程表

4月 業務日数： 21

| 日 | 月 | 火 | 水 | 木 | 金 | 土 |
|----|----|----|----|----|----|----|
| | | | | 1 | 2 | 3 |
| 4 | 5 | 6 | 7 | 8 | 9 | 10 |
| 11 | 12 | 13 | 14 | 15 | 16 | 17 |
| 18 | 19 | 20 | 21 | 22 | 23 | 24 |
| 25 | 26 | 27 | 28 | 休 | 30 | |
| | | | | | | |

(学生休業等日数 2)

一般 学休 教室

| | | | |
|-----|---|----|---|
| 月曜日 | 4 | 0 | 4 |
| 火曜日 | 4 | 0 | 4 |
| 水曜日 | 4 | 0 | 4 |
| 木曜日 | 4 | -1 | 3 |
| 金曜日 | 5 | -1 | 4 |

5月 業務日数： 18

| 日 | 月 | 火 | 水 | 木 | 金 | 土 |
|----|----|----|----|----|----|----|
| | | | | | 1 | 2 |
| 2 | 休 | 休 | 休 | 6 | 7 | 8 |
| 3 | 10 | 11 | 12 | 13 | 14 | 15 |
| 16 | 17 | 18 | 19 | 20 | 21 | 22 |
| 23 | 24 | 25 | 26 | 27 | 28 | 29 |
| 30 | 31 | | | | | |
| | | | | | | |

(学生休業等日数 0)

一般 学休 教室

| | | | |
|-----|---|---|---|
| 月曜日 | 4 | 0 | 4 |
| 火曜日 | 3 | 0 | 3 |
| 水曜日 | 3 | 0 | 3 |
| 木曜日 | 4 | 0 | 4 |
| 金曜日 | 4 | 0 | 4 |

6月 業務日数： 22

| 日 | 月 | 火 | 水 | 木 | 金 | 土 |
|----|----|----|----|----|----|----|
| | | | | 1 | 2 | 3 |
| 4 | 5 | 6 | 7 | 8 | 9 | 10 |
| 11 | 12 | 13 | 14 | 15 | 16 | 17 |
| 18 | 19 | 20 | 21 | 22 | 23 | 24 |
| 25 | 26 | 27 | 28 | 29 | 30 | 31 |
| | | | | | | |

(学生休業等日数 0)

一般 学休 教室

| | | | |
|-----|---|---|---|
| 月曜日 | 4 | 0 | 4 |
| 火曜日 | 5 | 0 | 5 |
| 水曜日 | 5 | 0 | 5 |
| 木曜日 | 4 | 0 | 4 |
| 金曜日 | 4 | 0 | 4 |

7月 業務日数： 21

| 日 | 月 | 火 | 水 | 木 | 金 | 土 |
|----|----|----|----|----|----|----|
| | | | | | 1 | 2 |
| 4 | 5 | 6 | 7 | 8 | 9 | 10 |
| 11 | 12 | 13 | 14 | 15 | 16 | 17 |
| 18 | 休 | 20 | 21 | 22 | 23 | 24 |
| 25 | 26 | 27 | 28 | 29 | 30 | 31 |
| | | | | | | |

(学生休業等日数 0)

一般 学休 教室

| | | | |
|-----|---|---|---|
| 月曜日 | 3 | 0 | 3 |
| 火曜日 | 4 | 0 | 4 |
| 水曜日 | 4 | 0 | 4 |
| 木曜日 | 5 | 0 | 5 |
| 金曜日 | 5 | 0 | 5 |

8月 業務日数： 18

| 日 | 月 | 火 | 水 | 木 | 金 | 土 |
|----|----|----|----|----|----|----|
| 1 | 2 | 3 | 4 | 5 | 6 | 7 |
| 8 | 9 | 10 | 休 | 休 | 休 | 14 |
| 15 | 休 | 17 | 18 | 19 | 20 | 21 |
| 22 | 23 | 24 | 25 | 26 | 27 | 28 |
| 29 | 30 | 31 | | | | |
| | | | | | | |

(学生休業等日数 11)

一般 学休 教室

| | | | |
|-----|---|----|---|
| 月曜日 | 4 | -2 | 2 |
| 火曜日 | 5 | -3 | 2 |
| 水曜日 | 3 | -2 | 1 |
| 木曜日 | 3 | -2 | 1 |
| 金曜日 | 3 | -2 | 1 |

9月 業務日数： 20

| 日 | 月 | 火 | 水 | 木 | 金 | 土 |
|----|----|----|----|----|----|----|
| | | | 1 | 2 | 3 | 4 |
| 5 | 6 | 7 | 8 | 9 | 10 | 11 |
| 12 | 13 | 14 | 15 | 16 | 17 | 18 |
| 19 | 20 | 21 | 22 | 23 | 24 | 25 |
| 26 | 休 | 休 | 休 | 休 | 休 | |
| | | | | | | |

(学生休業等日数 16)

一般 学休 教室

| | | | |
|-----|---|----|---|
| 月曜日 | 3 | -2 | 1 |
| 火曜日 | 4 | -3 | 1 |
| 水曜日 | 5 | -4 | 1 |
| 木曜日 | 4 | -3 | 1 |
| 金曜日 | 4 | -4 | 0 |

10月 業務日数： 20

| 日 | 月 | 火 | 水 | 木 | 金 | 土 |
|----|----|----|----|----|----|----|
| | | | | 1 | 2 | 3 |
| 4 | 5 | 6 | 7 | 8 | 9 | 10 |
| 11 | 休 | 12 | 13 | 14 | 15 | 16 |
| 17 | 18 | 19 | 20 | 21 | 22 | 23 |
| 24 | 25 | 26 | 27 | 28 | 29 | 30 |
| 31 | | | | | | |

(学生休業等日数 0)

一般 学休 教室

| | | | |
|-----|---|---|---|
| 月曜日 | 3 | 0 | 3 |
| 火曜日 | 4 | 0 | 4 |
| 水曜日 | 4 | 0 | 4 |
| 木曜日 | 5 | 0 | 5 |
| 金曜日 | 4 | 0 | 4 |

12月 業務日数： 18

| 日 | 月 | 火 | 水 | 木 | 金 | 土 |
|----|----|----|----|----|----|---|
| | | | 1 | 2 | 3 | 4 |
| 6 | 7 | 8 | 9 | 10 | 11 | |
| 13 | 14 | 15 | 16 | 17 | 18 | |
| 20 | 21 | 22 | 23 | 24 | 25 | |
| 26 | 休 | 休 | 休 | 休 | 休 | |
| | | | | | | |

(学生休業等日数 0)

一般 学休 教室

| | | | |
|-----|---|---|---|
| 月曜日 | 3 | 0 | 3 |
| 火曜日 | 3 | 0 | 3 |
| 水曜日 | 4 | 0 | 4 |
| 木曜日 | 4 | 0 | 4 |
| 金曜日 | 4 | 0 | 4 |

1月 業務日数： 0

| 日 | 月 | 火 | 水 | 木 | 金 | 土 |
|---|---|---|---|---|---|---|
| | | | | | | |
| | | | | | | |
| | | | | | | |
| | | | | | | |

(学生休業等日数 0)

一般 学休 教室

| | | | |
|-----|---|---|---|
| 月曜日 | 0 | 0 | 0 |
| 火曜日 | 0 | 0 | 0 |
| 水曜日 | 0 | 0 | 0 |
| 木曜日 | 0 | 0 | 0 |
| 金曜日 | 0 | 0 | 0 |

2月 業務日数： 0

| 日 | 月 | 火 | 水 | 木 | 金 | 土 |
|---|---|---|---|---|---|---|
| | | | | | | |
| | | | | | | |
| | | | | | | |
| | | | | | | |

(学生休業等日数 0)

一般 学休 教室

| | | | |
|-----|---|---|---|
| 月曜日 | 0 | 0 | 0 |
| 火曜日 | 0 | 0 | 0 |
| 水曜日 | 0 | 0 | 0 |
| 木曜日 | 0 | 0 | 0 |
| 金曜日 | 0 | 0 | 0 |

3月 業務日数： 0

| 日 | 月 | 火 | 水 | 木 | 金 | 土 |
|---|---|---|---|---|---|---|
| | | | | | | |
| | | | | | | |
| | | | | | | |
| | | | | | | |

(学生休業等日数 0)

一般 学休 教室

| | | | |
|-----|---|---|---|
| 月曜日 | 0 | 0 | 0 |
| 火曜日 | 0 | 0 | 0 |
| 水曜日 | 0 | 0 | 0 |
| 木曜日 | 0 | 0 | 0 |
| 金曜日 | 0 | 0 | 0 |

【清掃日数】

毎日 **178**

毎日 (学生休業除く) **149**

週3回 **106**

週3回 (学生休業除く) **89**

週2回 **72**

週1回 **36**

週1回 (学生休業除く) **30**

業務日数

= 178

業務日数 (学生休業除く)

= 149

月曜 水曜 金曜

= 33 + 35 + 38

月曜 水曜 金曜

= 29 + 29 + 31

火曜 木曜

= 36 + 36

木曜

= 36

木曜 (学生休業除く)

= 30

月2回

18

10, 25日

= 18

10, 25日

= 18 - 3

1日

9

= 9

清掃表

| 番号 | 清掃場所 | | | 材質 | 清掃面積 (m ²) | 日常清掃 | | | 定期清掃 | | |
|--------|------|-------------|---------------------------------|----------|---------------------------|----------------------------------|---------------------------|-----------------------|--------------------------------|---------------------------|-------|
| | 区分 | 建物名 | 場所 | | | 回数 | 清掃面積 (m ²) | 清掃指定日 | 回数 | 清掃面積 (m ²) | 清掃指定日 |
| 1 | 廊下 | 管理・環境都市工学科棟 | 1F 北側 | ビニール床シート | 121.08 | 245 | 29,664.60 | 週3回(月・水・金) | 2 | 242.16 | 指定日 |
| 2 | 廊下 | 管理・環境都市工学科棟 | 1F 中央 | ビニール床シート | 97.15 | 245 | 23,801.75 | 週3回(月・水・金) | 2 | 194.30 | 指定日 |
| 3 | 廊下 | 管理・環境都市工学科棟 | 1F 南側(環境) | ビニール床シート | 69.02 | 245 | 16,909.90 | 週3回(月・水・金) | 2 | 138.04 | 指定日 |
| 4 | 廊下 | 管理・環境都市工学科棟 | 1F 講義室前 | ビニール床シート | 31.14 | 190 | 5,916.60 | 週3回(月・水・金) 学生休業等除く | 2 | 62.28 | 指定日 |
| 5 | 廊下 | 管理・環境都市工学科棟 | 1F 講義室前 | ビニール床シート | 61.08 | 190 | 11,605.20 | 週3回(月・水・金) 学生休業等除く | 2 | 122.16 | 指定日 |
| 6 | 廊下 | 管理・環境都市工学科棟 | 2F 北側(一般) | ビニール床シート | 92.18 | 245 | 22,584.10 | 週3回(月・水・金) | 2 | 184.36 | 指定日 |
| 7 | 廊下 | 管理・環境都市工学科棟 | 2F 南側(環境) | ビニール床シート | 75.39 | 245 | 18,470.55 | 週3回(月・水・金) | 2 | 150.78 | 指定日 |
| 8 | 廊下 | 管理・環境都市工学科棟 | 2F 中央 | ビニール床シート | 86.06 | 245 | 21,084.70 | 週3回(月・水・金) | 2 | 172.12 | 指定日 |
| 9 | 廊下 | 管理・環境都市工学科棟 | 2F 会議室前 | ビニール床シート | 54.36 | 245 | 13,318.20 | 週3回(月・水・金) | 2 | 108.72 | 指定日 |
| 10 | 廊下 | 管理・環境都市工学科棟 | 2F 講義室前 | ビニール床シート | 59.60 | 190 | 11,324.00 | 週3回(月・水・金) 学生休業等除く | 2 | 119.20 | 指定日 |
| 11 | 廊下 | 管理・環境都市工学科棟 | 3F 北側(一般) | ビニール床シート | 119.38 | 245 | 29,248.10 | 週3回(月・水・金) | 2 | 238.76 | 指定日 |
| 12 | 廊下 | 管理・環境都市工学科棟 | 3F 南側(環境) | ビニール床シート | 74.46 | 245 | 18,242.70 | 週3回(月・水・金) | 2 | 148.92 | 指定日 |
| 13 | 廊下 | 管理・環境都市工学科棟 | 3F 物理実験室前 | ビニール床シート | 5.84 | 245 | 1,430.80 | 週3回(月・水・金) | 2 | 11.68 | 指定日 |
| 14 | 廊下 | 管理・環境都市工学科棟 | 3F 講義室前 | ビニール床シート | 60.19 | 190 | 11,436.10 | 週3回(月・水・金) 学生休業等除く | 2 | 120.38 | 指定日 |
| 15 | 廊下 | 管理・環境都市工学科棟 | 3F 中央 | ビニール床シート | 91.57 | 245 | 22,434.65 | 週3回(月・水・金) | 2 | 183.14 | 指定日 |
| 16 | 階段 | 管理・環境都市工学科棟 | (管理) 東 | ビニール床シート | 51.60 | 245 | 12,642.00 | 週3回(月・水・金) | 2 | 103.20 | 指定日 |
| 17 | 階段 | 管理・環境都市工学科棟 | (管理) 中央 | ビニール床シート | 28.49 | 245 | 6,980.05 | 週3回(月・水・金) | 2 | 56.98 | 指定日 |
| 18 | 階段 | 管理・環境都市工学科棟 | (環境) 東 | ビニール床シート | 64.81 | 245 | 15,878.45 | 週3回(月・水・金) | 2 | 129.62 | 指定日 |
| 19 | 階段 | 管理・環境都市工学科棟 | (環境) 中央 | ビニール床シート | 32.32 | 245 | 7,918.40 | 週3回(月・水・金) | 2 | 64.64 | 指定日 |
| 20 | 玄関 | 管理・環境都市工学科棟 | (管理) 東 | タイル | 10.06 | 245 | 2,464.70 | 週3回(月・水・金) | 2 | | |
| 21 | 玄関 | 管理・環境都市工学科棟 | (管理) 西 | ビニール床シート | 6.72 | 245 | 1,646.40 | 週3回(月・水・金) | 2 | | |
| 22 | 玄関 | 管理・環境都市工学科棟 | 学生昇降口 | タイル | 52.79 | 245 | 12,933.55 | 週3回(月・水・金) | 2 | | |
| 23 | 玄関 | 管理・環境都市工学科棟 | 学生ホール西 | コンクリート | 20.19 | 245 | 4,946.55 | 週3回(月・水・金) | 2 | | |
| 24 | トイレ | 管理・環境都市工学科棟 | 1F (管理) | ビニール床シート | 46.77 | 410 | 19,175.70 | 毎日 | 2 | | |
| 25 | トイレ | 管理・環境都市工学科棟 | 1F (管理) 身障者用 | ビニール床シート | 5.43 | 410 | 2,226.30 | 毎日 | 2 | | |
| 26 | トイレ | 管理・環境都市工学科棟 | 2F (管理) | ビニール床シート | 46.77 | 410 | 19,175.70 | 毎日 | 2 | | |
| 27 | トイレ | 管理・環境都市工学科棟 | 3F (管理) | ビニール床シート | 26.92 | 410 | 11,037.20 | 毎日 | 2 | | |
| 28 | トイレ | 管理・環境都市工学科棟 | 1F (環境) | ビニール床シート | 24.98 | 410 | 10,241.80 | 毎日 | 2 | | |
| 29 | トイレ | 管理・環境都市工学科棟 | 2F (環境) | ビニール床シート | 28.02 | 410 | 11,488.20 | 毎日 | 2 | | |
| 30 | トイレ | 管理・環境都市工学科棟 | 3F (環境) | ビニール床シート | 24.98 | 410 | 10,241.80 | 毎日 | 2 | | |
| 31 | 会議室等 | 管理・環境都市工学科棟 | 2F 会議室A | 織維 | 73.64 | 42 | 3,092.88 | 月2回(10日、25日) | 2 | | |
| 32 | 会議室等 | 管理・環境都市工学科棟 | 2F 会議室B | 織維 | 54.30 | 42 | 2,280.60 | 月2回(10日、25日) | 2 | | |
| 33 | 会議室等 | 管理・環境都市工学科棟 | 2F 応接室 | 織維 | 55.98 | 42 | 2,351.16 | 月2回(10日、25日) | 2 | | |
| 34 | 会議室等 | 管理・環境都市工学科棟 | 1F 会議室(環境) | ビニール床シート | 23.62 | 21 | 496.02 | 月1回(1日) | 2 | | |
| 区分割 小計 | | | 【廊下・玄関】 1,188.26 m ² | | | 279,463.15 m ² | | | 2,210.44 m ² | | |
| | | | 【階段】 177.22 m ² | | | 43,418.90 m ² | | | 354.44 m ² | | |
| | | | 【トイレ】 203.87 m ² | | | 83,586.70 m ² | | | 0.00 m ² | | |
| | | | 【会議室等】 織維 183.92 m ² | | | 7,724.64 m ² | | | 0.00 m ² | | |
| | | | 【会議室等】 その他 23.62 m ² | | | 496.02 m ² | | | 0.00 m ² | | |
| 合計 | | | 1,776.89 m ² | | | 日常清掃 計 414,689.41 m ² | | | 定期清掃 計 2,564.88 m ² | | |
| 1 | 廊下 | 第二講義棟 | 1F | ビニール床シート | 28.13 | 190 | 5,344.70 | 週3回(月・水・金) 学生休業等除く | 2 | 56.26 | 指定日 |
| 2 | 廊下 | 第二講義棟 | 2F | ビニール床シート | 27.02 | 190 | 5,133.80 | 週3回(月・水・金) 学生休業等除く | 2 | 54.04 | 指定日 |
| 3 | 廊下 | 第二講義棟 | 3F | 木製 | 29.57 | 190 | 5,618.30 | 週3回(月・水・金) 学生休業等除く | 2 | 59.14 | 指定日 |
| 4 | 階段 | 第二講義棟 | 屋外 | コンクリート | 89.29 | 65 | 5,803.85 | 週1回(木) 学生休業等除く | 2 | | |
| 区分割 小計 | | | 【廊下・玄関】 84.72 m ² | | | 16,096.80 m ² | | | 169.44 m ² | | |
| | | | 【階段】 89.29 m ² | | | 5,803.85 m ² | | | 0.00 m ² | | |
| | | | 【トイレ】 0.00 m ² | | | 0.00 m ² | | | 0.00 m ² | | |
| | | | 【会議室等】 織維 0.00 m ² | | | 0.00 m ² | | | 0.00 m ² | | |
| | | | 【会議室等】 その他 0.00 m ² | | | 0.00 m ² | | | 0.00 m ² | | |
| 合計 | | | 174.01 m ² | | | 日常清掃 計 21,900.65 m ² | | | 定期清掃 計 169.44 m ² | | |

清掃表

| 番号 | 清掃場所 | | | 材質 | 清掃面積 (m ²) | 日常清掃 | | 定期清掃 | |
|--------|------|---------------|---------------------------------|----------|---------------------------|----------------------------------|---------------------------|------------|--------------------------------|
| | 区分 | 建物名 | 場所 | | | 回数 | 清掃面積 (m ²) | 清掃指定日 | 回数 |
| 1 | 廊下 | 電子メディア・機械工学科棟 | 1F(電子メディア) | ビニール床シート | 117.02 | 245 | 28,669.90 | 週3回(月・水・金) | 2 |
| 2 | 廊下 | 電子メディア・機械工学科棟 | 2F(電子メディア) | ビニール床シート | 110.48 | 245 | 27,067.60 | 週3回(月・水・金) | 2 |
| 3 | 廊下 | 電子メディア・機械工学科棟 | 3F(電子メディア) | ビニール床シート | 96.04 | 245 | 23,529.80 | 週3回(月・水・金) | 2 |
| 4 | 廊下 | 電子メディア・機械工学科棟 | 1F(機械) | ビニール床シート | 118.04 | 245 | 28,919.80 | 週3回(月・水・金) | 2 |
| 5 | 廊下 | 電子メディア・機械工学科棟 | 2F(機械) | ビニール床シート | 116.03 | 245 | 28,427.35 | 週3回(月・水・金) | 2 |
| 6 | 廊下 | 電子メディア・機械工学科棟 | 3F(機械) | ビニール床シート | 107.44 | 245 | 26,322.80 | 週3回(月・水・金) | 2 |
| 7 | 階段 | 電子メディア・機械工学科棟 | 東 | ビニール床シート | 56.19 | 245 | 13,766.55 | 週3回(月・水・金) | 2 |
| 8 | 階段 | 電子メディア・機械工学科棟 | 中央 | ビニール床シート | 89.63 | 245 | 21,959.35 | 週3回(月・水・金) | 2 |
| 9 | 階段 | 電子メディア・機械工学科棟 | 西 | ビニール床シート | 67.50 | 245 | 16,537.50 | 週3回(月・水・金) | 2 |
| 10 | 玄関 | 電子メディア・機械工学科棟 | | ビニール床シート | 21.84 | 245 | 5,350.80 | 週3回(月・水・金) | 2 |
| 11 | トイレ | 電子メディア・機械工学科棟 | 1F | ビニール床シート | 20.87 | 245 | 5,113.15 | 週3回(月・水・金) | 2 |
| 12 | トイレ | 電子メディア・機械工学科棟 | 1F(身障者用) | ビニール床シート | 4.77 | 245 | 1,168.65 | 週3回(月・水・金) | 2 |
| 13 | トイレ | 電子メディア・機械工学科棟 | 2F | ビニール床シート | 20.87 | 245 | 5,113.15 | 週3回(月・水・金) | 2 |
| 14 | トイレ | 電子メディア・機械工学科棟 | 3F | ビニール床シート | 20.87 | 245 | 5,113.15 | 週3回(月・水・金) | 2 |
| 15 | 会議室等 | 電子メディア・機械工学科棟 | 1F 会議室(電子) | ビニール床シート | 40.20 | 21 | 844.20 | 月1回(1日) | 2 |
| 16 | 会議室等 | 電子メディア・機械工学科棟 | 3F 会議室(機械) | ビニール床シート | 50.80 | 21 | 1,066.80 | 月1回(1日) | 2 |
| 区分別 小計 | | | 【廊下・玄関】 686.89 m ² | | | 168,288.05 m ² | | | 1,373.78 m ² |
| | | | 【階段】 213.32 m ² | | | 52,263.40 m ² | | | 426.64 m ² |
| | | | 【トイレ】 67.38 m ² | | | 16,508.10 m ² | | | 0.00 m ² |
| | | | 【会議室等】 織維 0.00 m ² | | | 0.00 m ² | | | 0.00 m ² |
| | | | 【会議室等】 その他 91.00 m ² | | | 1,911.00 m ² | | | 0.00 m ² |
| 合計 | | | 1,058.59 m ² | | | 日常清掃 計 238,970.55 m ² | | | 定期清掃 計 1,800.42 m ² |
| 1 | 廊下 | 物質工学科棟Ⅰ | 1F | ビニール床シート | 76.97 | 245 | 18,857.65 | 週3回(月・水・金) | 2 |
| 2 | 廊下 | 物質工学科棟Ⅰ | 2F | ビニール床シート | 65.08 | 245 | 15,944.60 | 週3回(月・水・金) | 2 |
| 3 | 廊下 | 物質工学科棟Ⅰ | 3F | ビニール床シート | 63.21 | 245 | 15,486.45 | 週3回(月・水・金) | 2 |
| 4 | 階段 | 物質工学科棟Ⅰ | | ビニール床シート | 63.53 | 245 | 15,564.85 | 週3回(月・水・金) | 2 |
| 5 | 玄関 | 物質工学科棟Ⅰ | | コンクリート | 13.14 | 245 | 3,219.30 | 週3回(月・水・金) | 2 |
| 6 | トイレ | 物質工学科棟Ⅰ | 1F | ビニール床シート | 16.22 | 245 | 3,973.90 | 週3回(月・水・金) | 2 |
| 7 | トイレ | 物質工学科棟Ⅰ | 2F | ビニール床シート | 16.22 | 245 | 3,973.90 | 週3回(月・水・金) | 2 |
| 8 | 会議室等 | 物質工学科棟Ⅰ | 1F 会議室 | Pタイル | 26.04 | 21 | 546.84 | 月1回(1日) | 2 |
| 区別 小計 | | | 【廊下・玄関】 218.40 m ² | | | 53,508.00 m ² | | | 410.52 m ² |
| | | | 【階段】 63.53 m ² | | | 15,564.85 m ² | | | 127.06 m ² |
| | | | 【トイレ】 32.44 m ² | | | 7,947.80 m ² | | | 0.00 m ² |
| | | | 【会議室等】 織維 0.00 m ² | | | 0.00 m ² | | | 0.00 m ² |
| | | | 【会議室等】 その他 26.04 m ² | | | 546.84 m ² | | | 0.00 m ² |
| 合計 | | | 340.41 m ² | | | 日常清掃 計 77,567.49 m ² | | | 定期清掃 計 537.58 m ² |
| 1 | 廊下 | 物質工学科棟Ⅱ | 1F | ビニール床シート | 29.61 | 245 | 7,254.45 | 週3回(月・水・金) | 2 |
| 2 | 廊下 | 物質工学科棟Ⅱ | 2F | ビニール床シート | 14.96 | 245 | 3,665.20 | 週3回(月・水・金) | 2 |
| 3 | 階段 | 物質工学科棟Ⅱ | | ビニール床シート | 12.73 | 245 | 3,118.85 | 週3回(月・水・金) | 2 |
| 4 | 玄関 | 物質工学科棟Ⅱ | | コンクリート | 3.25 | 245 | 796.25 | 週3回(月・水・金) | 2 |
| 5 | トイレ | 物質工学科棟Ⅱ | 1F | ビニール床シート | 11.56 | 245 | 2,832.20 | 週3回(月・水・金) | 2 |
| 区別 小計 | | | 【廊下・玄関】 47.82 m ² | | | 11,715.90 m ² | | | 89.14 m ² |
| | | | 【階段】 12.73 m ² | | | 3,118.85 m ² | | | 25.46 m ² |
| | | | 【トイレ】 11.56 m ² | | | 2,832.20 m ² | | | 0.00 m ² |
| | | | 【会議室等】 織維 0.00 m ² | | | 0.00 m ² | | | 0.00 m ² |
| | | | 【会議室等】 その他 0.00 m ² | | | 0.00 m ² | | | 0.00 m ² |
| 合計 | | | 72.11 m ² | | | 日常清掃 計 17,666.95 m ² | | | 定期清掃 計 114.60 m ² |

清掃表

| 番号 | 清掃場所 | | | 材質 | 清掃面積 (m ²) | 日常清掃 | | 定期清掃 | |
|--------|------|----------|--------------|---------------------------------|---------------------------|----------------------------------|---------------------------|------------------------------|----|
| | 区分 | 建物名 | 場所 | | | 回数 | 清掃面積 (m ²) | 清掃指定日 | 回数 |
| 1 | 廊下 | 電子情報工学科棟 | 1F | ビニール床シート | 36.66 | 245 | 8,981.70 | 週3回(月・水・金) | 2 |
| 2 | 廊下 | 電子情報工学科棟 | 1F 講義室前 | ビニール床シート | 34.20 | 245 | 8,379.00 | 週3回(月・水・金) | 2 |
| 3 | 廊下 | 電子情報工学科棟 | 2F | ビニール床シート | 69.52 | 245 | 17,032.40 | 週3回(月・水・金) | 2 |
| 4 | 廊下 | 電子情報工学科棟 | 2F ホール | ビニール床シート | 58.17 | 318 | 18,498.06 | 毎日 学生休業等除く | 2 |
| 5 | 廊下 | 電子情報工学科棟 | 3F | ビニール床シート | 65.90 | 245 | 16,145.50 | 週3回(月・水・金) | 2 |
| 6 | 廊下 | 電子情報工学科棟 | 4F | ビニール床シート | 64.78 | 245 | 15,871.10 | 週3回(月・水・金) | 2 |
| 7 | 階段 | 電子情報工学科棟 | | ビニール床シート | 72.63 | 245 | 17,794.35 | 週3回(月・水・金) | 2 |
| 8 | 玄関 | 電子情報工学科棟 | | コンクリート | 14.74 | 245 | 3,611.30 | 週3回(月・水・金) | 2 |
| 9 | トイレ | 電子情報工学科棟 | 1F | ビニール床シート | 10.97 | 245 | 2,687.65 | 週3回(月・水・金) | 2 |
| 10 | トイレ | 電子情報工学科棟 | 1F (身障者用) | ビニール床シート | 4.73 | 245 | 1,158.85 | 週3回(月・水・金) | 2 |
| 11 | トイレ | 電子情報工学科棟 | 2F (北側女子) | ビニール床シート | 10.97 | 245 | 2,687.65 | 週3回(月・水・金) | 2 |
| 12 | トイレ | 電子情報工学科棟 | 2F (南側男子) | ビニール床シート | 10.50 | 245 | 2,572.50 | 週3回(月・水・金) | 2 |
| 13 | トイレ | 電子情報工学科棟 | 3F | ビニール床シート | 10.97 | 245 | 2,687.65 | 週3回(月・水・金) | 2 |
| 14 | トイレ | 電子情報工学科棟 | 4F | ビニール床シート | 10.97 | 245 | 2,687.65 | 週3回(月・水・金) | 2 |
| 15 | 会議室等 | 電子情報工学科棟 | 2F 大講義室 | 繊維 | 201.64 | 21 | 4,234.44 | 月1回(1日) | 2 |
| 16 | 会議室等 | 電子情報工学科棟 | 4F 会議室 | 繊維 | 31.62 | 21 | 664.02 | 月1回(1日) | 2 |
| 区分割 小計 | | | | 【廊下・玄関】 343.97 m ² | | 88,519.06 m ² | | 658.46 m ² | |
| | | | | 【階段】 72.63 m ² | | 17,794.35 m ² | | 145.26 m ² | |
| | | | | 【トイレ】 59.11 m ² | | 14,481.95 m ² | | 0.00 m ² | |
| | | | | 【会議室等】 繊維 233.26 m ² | | 4,898.46 m ² | | 0.00 m ² | |
| | | | | 【会議室等】 その他 0.00 m ² | | 0.00 m ² | | 0.00 m ² | |
| 合計 | | | | 708.97 m ² | | 日常清掃 計 125,693.82 m ² | | 定期清掃 計 803.72 m ² | |
| 1 | 廊下 | 図書館 | 1F | タイル | 58.80 | 245 | 14,406.00 | 週3回(月・水・金) | 2 |
| 2 | 廊下 | 図書館 | 1F | ビニール床シート | 3.91 | 245 | 957.95 | 週3回(月・水・金) | 2 |
| 3 | 廊下 | 図書館 | 2F | ビニール床シート | 46.28 | 245 | 11,338.60 | 週3回(月・水・金) | 2 |
| 4 | 階段 | 図書館 | | ビニール床シート | 9.59 | 245 | 2,349.55 | 週3回(月・水・金) | 2 |
| 5 | 玄関 | 図書館 | | タイル | 10.24 | 245 | 2,508.80 | 週3回(月・水・金) | 2 |
| 6 | トイレ | 図書館 | 1F | ビニール床シート | 28.42 | 410 | 11,652.20 | 毎日 | 2 |
| 7 | トイレ | 図書館 | 2F | ビニール床シート | 12.72 | 410 | 5,215.20 | 毎日 | 2 |
| 8 | 会議室等 | 図書館 | 1F パソコン室 | 繊維 | 136.60 | 65 | 8,879.00 | 週1回(木) 学生休業等除く | 2 |
| 9 | 会議室等 | 図書館 | 1F 閲覧室 | 繊維 | 586.34 | 84 | 49,252.56 | 週1回(木) | 2 |
| 10 | 会議室等 | 図書館 | 1F 学習室 | ビニール床シート | 29.20 | 65 | 1,898.00 | 週1回(木) 学生休業等除く | 2 |
| 11 | 会議室等 | 図書館 | 1F ホール | 繊維 | 109.77 | 410 | 45,005.70 | 毎日 | 2 |
| 12 | 会議室等 | 図書館 | 2F L.L教室 | 繊維 | 119.09 | 65 | 7,740.85 | 週1回(木) 学生休業等除く | 2 |
| 13 | 会議室等 | 図書館 | 2F 会議室C | 繊維 | 32.64 | 21 | 685.44 | 月1回(1日) | 2 |
| 区分割 小計 | | | | 【廊下・玄関】 119.23 m ² | | 29,211.35 m ² | | 217.98 m ² | |
| | | | | 【階段】 9.59 m ² | | 2,349.55 m ² | | 19.18 m ² | |
| | | | | 【トイレ】 41.14 m ² | | 16,867.40 m ² | | 0.00 m ² | |
| | | | | 【会議室等】 繊維 984.44 m ² | | 111,563.55 m ² | | 0.00 m ² | |
| | | | | 【会議室等】 その他 29.20 m ² | | 1,898.00 m ² | | 0.00 m ² | |
| 合計 | | | | 1,183.60 m ² | | 日常清掃 計 161,889.85 m ² | | 定期清掃 計 237.16 m ² | |
| 1 | 廊下 | 群嶺会館 | 1F ホール | ビニール床シート | 67.63 | 245 | 16,569.35 | 週3回(月・水・金) | 2 |
| 2 | 廊下 | 群嶺会館 | 2F ホール | ビニール床シート | 70.82 | 245 | 17,350.90 | 週3回(月・水・金) | 2 |
| 3 | 階段 | 群嶺会館 | | ビニール床シート | 11.04 | 245 | 2,704.80 | 週3回(月・水・金) | 2 |
| 4 | トイレ | 群嶺会館 | 1F | タイル | 11.68 | 410 | 4,788.80 | 毎日 | 2 |
| 5 | トイレ | 群嶺会館 | 2F | タイル | 9.09 | 165 | 1,499.85 | 週2回(火・木) | 2 |
| 6 | 会議室等 | 群嶺会館 | 2F リアライズスタジオ | 繊維 | 139.69 | 65 | 9,079.85 | 週1回 学生休業等除く | 2 |

清掃表

| 番号 | 清掃場所 | | | 材質 | 清掃面積 (m ²) | 日常清掃 | | | 定期清掃 | | |
|--------|-----------|----------|-----------------|-----------------------|---------------------------|------|---------------------------|-------------------------|-----------------------|---------------------------|-----------------------|
| | 区分 | 建物名 | 場所 | | | 回数 | 清掃面積 (m ²) | 清掃指定日 | 回数 | 清掃面積 (m ²) | 清掃指定日 |
| 区分別 小計 | 【廊下・玄関】 | | | 138.45 m ² | | 33 | 39,202.25 m ² | | 276.90 m ² | | |
| | 【階段】 | | | 11.04 m ² | | | 2,704.80 m ² | | 22.08 m ² | | |
| | 【トイレ】 | | | 20.77 m ² | | | 6,288.65 m ² | | 0.00 m ² | | |
| | 【会議室等】織維 | | | 139.69 m ² | | | 9,079.85 m ² | | 0.00 m ² | | |
| | 【会議室等】その他 | | | 0.00 m ² | | | 0.00 m ² | | 0.00 m ² | | |
| | 合計 | | | 309.95 m ² | | | 51,993.55 m ² | | 定期清掃 計 | 298.98 m ² | |
| <hr/> | | | | | | | | | | | |
| 1 | 廊下 | 専攻科棟 | 1F | ビニール床シート | 21.25 | 245 | 5,206.25 | 週3回(月・水・金) | 2 | 42.50 | 指定日 |
| 2 | 廊下 | 専攻科棟 | 2F | ビニール床シート | 57.50 | 245 | 14,087.50 | 週3回(月・水・金) | 2 | 115.00 | 指定日 |
| 3 | 廊下 | 専攻科棟 | 3F | ビニール床シート | 50.43 | 245 | 12,355.35 | 週3回(月・水・金) | 2 | 100.86 | 指定日 |
| 4 | 廊下 | 専攻科棟 | 4F | ビニール床シート | 50.43 | 245 | 12,355.35 | 週3回(月・水・金) | 2 | 100.86 | 指定日 |
| 5 | 階段 | 専攻科棟 | | ビニール床シート | 31.01 | 245 | 7,597.45 | 週3回(月・水・金) | 2 | 62.02 | 指定日 |
| 6 | 玄関 | 専攻科棟 | 1F 玄関 | 石 | 31.84 | 245 | 7,800.80 | 週3回(月・水・金) | | | |
| 7 | 玄関 | 専攻科棟 | 1F ラウンジ | 石 | 34.65 | 245 | 8,489.25 | 週3回(月・水・金) | | | |
| 8 | トイレ | 専攻科棟 | 1F | ビニール床シート | 17.56 | 245 | 4,302.20 | 週3回(月・水・金) | | | |
| 9 | トイレ | 専攻科棟 | 2F | ビニール床シート | 11.07 | 245 | 2,712.15 | 週3回(月・水・金) | | | |
| 10 | トイレ | 専攻科棟 | 3F | ビニール床シート | 11.07 | 245 | 2,712.15 | 週3回(月・水・金) | | | |
| 11 | トイレ | 専攻科棟 | 4F | ビニール床シート | 11.07 | 245 | 2,712.15 | 週3回(月・水・金) | | | |
| 12 | 会議室等 | 専攻科棟 | 1F 視聴覚室(S-102) | 織維 | 108.01 | 33 | 3,564.33 | 月2回(10日、25日) 学生休業等除く | | | |
| 13 | 会議室等 | 専攻科棟 | 1F 講義室(S-101) | 織維 | 35.01 | 33 | 1,155.33 | 月2回(10日、25日) 学生休業等除く | | | |
| 14 | 会議室等 | 専攻科棟 | 3F 第2セミ室(S-301) | ビニール床シート | 55.48 | 33 | 1,830.84 | 月2回(10日、25日) 学生休業等除く | | | |
| 区分別 小計 | 【廊下・玄関】 | | | 246.10 m ² | | | 60,294.50 m ² | | 定期清掃 計 | 359.22 m ² | |
| | 【階段】 | | | 31.01 m ² | | | 7,597.45 m ² | | | 62.02 m ² | |
| | 【トイレ】 | | | 50.77 m ² | | | 12,438.65 m ² | | | 0.00 m ² | |
| | 【会議室等】織維 | | | 143.02 m ² | | | 4,719.66 m ² | | | 0.00 m ² | |
| | 【会議室等】その他 | | | 55.48 m ² | | | 1,830.84 m ² | | | 0.00 m ² | |
| | 合計 | | | 526.38 m ² | | | 86,881.10 m ² | | | 定期清掃 計 | 421.24 m ² |
| <hr/> | | | | | | | | | | | |
| 1 | 廊下 | 第三講義棟 | 2F | ビニール床シート | 58.00 | 190 | 11,020.00 | 週3回(月・水・金) 学生休業等除く | 2 | 116.00 | 指定日 |
| 2 | 廊下 | 第三講義棟 | 3F | ビニール床シート | 58.00 | 190 | 11,020.00 | 週3回(月・水・金) 学生休業等除く | 2 | 116.00 | 指定日 |
| 3 | 廊下 | 第三講義棟 | 4F | ビニール床シート | 58.00 | 190 | 11,020.00 | 週3回(月・水・金) 学生休業等除く | 2 | 116.00 | 指定日 |
| 4 | 階段 | 第三講義棟 | | ビニール床シート | 31.01 | 190 | 5,891.90 | 週3回(月・水・金) 学生休業等除く | 2 | 62.02 | 指定日 |
| 5 | 玄関 | 第三講義棟 | 1F ホール(テナント) | 石 | 26.00 | 165 | 4,290.00 | 週2回(火・木) | | | |
| 6 | 玄関 | 第三講義棟 | 学生昇降口 | ビニール床シート | 24.00 | 190 | 4,560.00 | 週3回(月・水・金) 学生休業等除く | | | |
| 7 | トイレ | 第三講義棟 | 1F (テナント) | ビニール床シート | 7.02 | 165 | 1,158.30 | 週2回(火・木) | | | |
| 8 | トイレ | 第三講義棟 | 1F (身障者用) | ビニール床シート | 5.43 | 318 | 1,726.74 | 毎日 学生休業等除く | | | |
| 9 | トイレ | 第三講義棟 | 2F | ビニール床シート | 23.50 | 318 | 7,473.00 | 毎日 学生休業等除く | | | |
| 10 | トイレ | 第三講義棟 | 3F | ビニール床シート | 23.50 | 318 | 7,473.00 | 毎日 学生休業等除く | | | |
| 11 | トイレ | 第三講義棟 | 4F | ビニール床シート | 23.50 | 410 | 9,635.00 | 毎日 | | | |
| 12 | 会議室等 | 第三講義棟 | 3F 多目的室(3-305) | ビニール床シート | 40.76 | 33 | 1,345.08 | 月2回(10日、25日) 学生休業等除く | | | |
| 13 | 会議室等 | 第三講義棟 | 3F 卒業研究室(3-304) | ビニール床シート | 54.55 | 33 | 1,800.15 | 月2回(10日、25日) 学生休業等除く | | | |
| 区分別 小計 | 【廊下・玄関】 | | | 224.00 m ² | | | 41,910.00 m ² | | 定期清掃 計 | 396.00 m ² | |
| | 【階段】 | | | 31.01 m ² | | | 5,891.90 m ² | | | 62.02 m ² | |
| | 【トイレ】 | | | 82.95 m ² | | | 27,466.04 m ² | | | 0.00 m ² | |
| | 【会議室等】織維 | | | 0.00 m ² | | | 0.00 m ² | | | 0.00 m ² | |
| | 【会議室等】その他 | | | 95.31 m ² | | | 3,145.23 m ² | | | 0.00 m ² | |
| | 合計 | | | 433.27 m ² | | | 78,413.17 m ² | | | 定期清掃 計 | 458.02 m ² |
| <hr/> | | | | | | | | | | | |
| 1 | トイレ | 情報基盤センター | | ビニール床シート | 9.53 | 84 | 800.52 | 週1回(木) | | | |
| 2 | 会議室等 | 情報基盤センター | 第一演習室(PC室) | 織維 | 146.10 | 33 | 4,821.30 | 月2回(10日、25日) 学生休業等除く | | | |
| 3 | 玄関 | 情報基盤センター | | ビニール床シート | 24.64 | 42 | 1,034.88 | 月2回(10日、25日) | | | |

清掃表

作業日報

| 令和 年 月 日 | | | | | | | 曜日 | | | 施設管理係 | | | | | | | | | | | | | | |
|------------------------|--|----|----|----|----|----|----|----|----|-------|----|----|----|----|----|----|----|----|----|----|----|---|---|---|
| 清掃区分 建物名称 | 日常清掃 | | | | | | | | | | | | | | | | | | | | | | | |
| | 廊 | 階 | 玄 | ト | ゴ | 流 | 会 | 会 | 応 | 会 | リ | 講 | 大 | 木 | 阅 | P | 学 | L | 视 | S | セ | 多 | 卒 | 業 |
| | 下 | 段 | 閑 | レ | 理 | 台 | A | B | 室 | 室 | ア | 講 | 義 | ル | 室 | C | 習 | 教 | 聽 | 3 | 3 | 3 | 3 | そ |
| | 週3 | 週3 | 週3 | 毎日 | 週3 | 週3 | 月2 | 月2 | 月2 | 月2 | ア | 講 | 義 | ル | 室 | 室 | 室 | 室 | 3 | 3 | 3 | 3 | そ | |
| 管理棟・一般教科棟 | | | | | | | | | | | | | | | | | | | | | | | | |
| 環境都市工学科棟 | 週3 | 週3 | | 毎日 | 週3 | 週3 | | | | | 月1 | | | | | | | | | | | | | |
| 第一講義棟 | 週3 | | | | 週3 | | | | | | | | | | | | | | | | | | | |
| 第二講義棟 | 週3 | 週1 | | | 週3 | | | | | | 月1 | | | | | | | | | | | | | |
| 機械工学科棟 | 週3 | 週3 | 週3 | 週3 | 週3 | | | | | | 月1 | | | | | | | | | | | | | |
| 電子メディア工学科棟 | 週3 | 週3 | | 週3 | 週3 | 週3 | | | | | 月1 | | | | | | | | | | | | | |
| 物質工学科棟Ⅰ | 週3 | 週3 | 週3 | 週3 | 週3 | | | | | | 月1 | | | | | | | | | | | | | |
| 物質工学科棟Ⅱ | 週3 | 週3 | 週3 | 週3 | 週3 | | | | | | 月1 | | | | | | | | | | | | | |
| 電子情報工学科棟 | 週3 | 週3 | 週3 | 週3 | 週3 | 週3 | | | | | 月1 | | 月1 | 毎日 | | | | | | 月2 | ※1 | | | |
| 情報基盤センター・教育研究支援センター | | | 月2 | 週1 | 週3 | | | | | | 月1 | | | | | | | | | | | | | |
| 図書館 | 週3 | 週3 | 週3 | 毎日 | 週3 | | | | | | 月1 | | | | 毎日 | 週1 | 週1 | 週1 | 週1 | | | | | |
| 群嶺会館 | 週3 | 週3 | 週3 | 毎日 | 週3 | | | | | | 週1 | | | | | | | | | | | | | |
| 専攻科棟 | 週3 | 週3 | 週3 | 週3 | 週3 | 週3 | | | | | 月2 | | ※1 | | | | | | | 月2 | ※1 | | | |
| 共用棟(S-103) | | | | | | | | | | | 週2 | | | | | | | | | | | | | |
| 地域連携テクノセンター(1F) | | | | | | | | | | | 週2 | | | | | | | | | 月2 | 月2 | | | |
| 第三講義棟(1F~4F) | 週3 | 週3 | 週3 | 毎日 | 週3 | | | | | | ※1 | | | | | | | | | ※1 | ※1 | | | |
| 第1体育館 | | | | | | | | | | | 月2 | 月2 | 週3 | | | | | | | | | | | |
| 第2体育館 | | | | | | | | | | | 月2 | 月2 | 週3 | | | | | | | | | | | |
| 衛生実験棟 | | | | | | | | | | | 月2 | | | | | | | | | | | | | |
| 屋外便所シャワー室 屋外ユニットトイレ | | | | | | | | | | | 月2 | | | | | | | | | | | | | |
| 体育共用センター | | | | | | | | | | | 週1 | | 週1 | | | | | | | | | | | |
| 職員集会所 (毎月20日前後に実施) | 月1 | 月1 | 月1 | 月1 | 月1 | | | | | | | | | | | | | | | | 月1 | | | |
| 屋外ゴミ箱 | | | | | | | | | | | 週3 | | | | | | | | | | | | | |
| その他の | | | | | | | | | | | | | | | | | | | | | | | | |
| 備考 | ※1 学生休業除く 清掃指定日について(原則):【週3】月・水・金 【週2】火・木 【週1】木 【月2】毎月10、25日 【月1】毎月1日 ※学生休業日は清掃業務日程表を参照。※指定日が休日の場合や使用されていて清掃できない場合は、翌日以降に実施する。 | | | | | | | | | | | | | | | | | | | | | | | |
| | 清掃業務従事者 | | | 記事 | | | | | | | | | | | | | | | | | | | | |
| 1 | | | | | | | | | | | | | | | | | | | | | | | | |
| 2 | | | | | | | | | | | | | | | | | | | | | | | | |
| 3 | | | | | | | | | | | | | | | | | | | | | | | | |
| 4 | | | | | | | | | | | | | | | | | | | | | | | | |
| 5 | | | | | | | | | | | | | | | | | | | | | | | | |

上記のとおり報告します。

責任者

作業日報【記載例】

【記載例】


上記のとおり報告します。


責任者

別紙


校内清掃箇所表示図

凡例
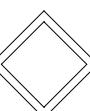
| 名 称 | 区 分 |
|------|---|
| 廊下等 |  |
| 階 段 |  |
| 便 所 |  |
| 会議室等 |  |
| ゴミ箱 |  |
| 流し台 |  |

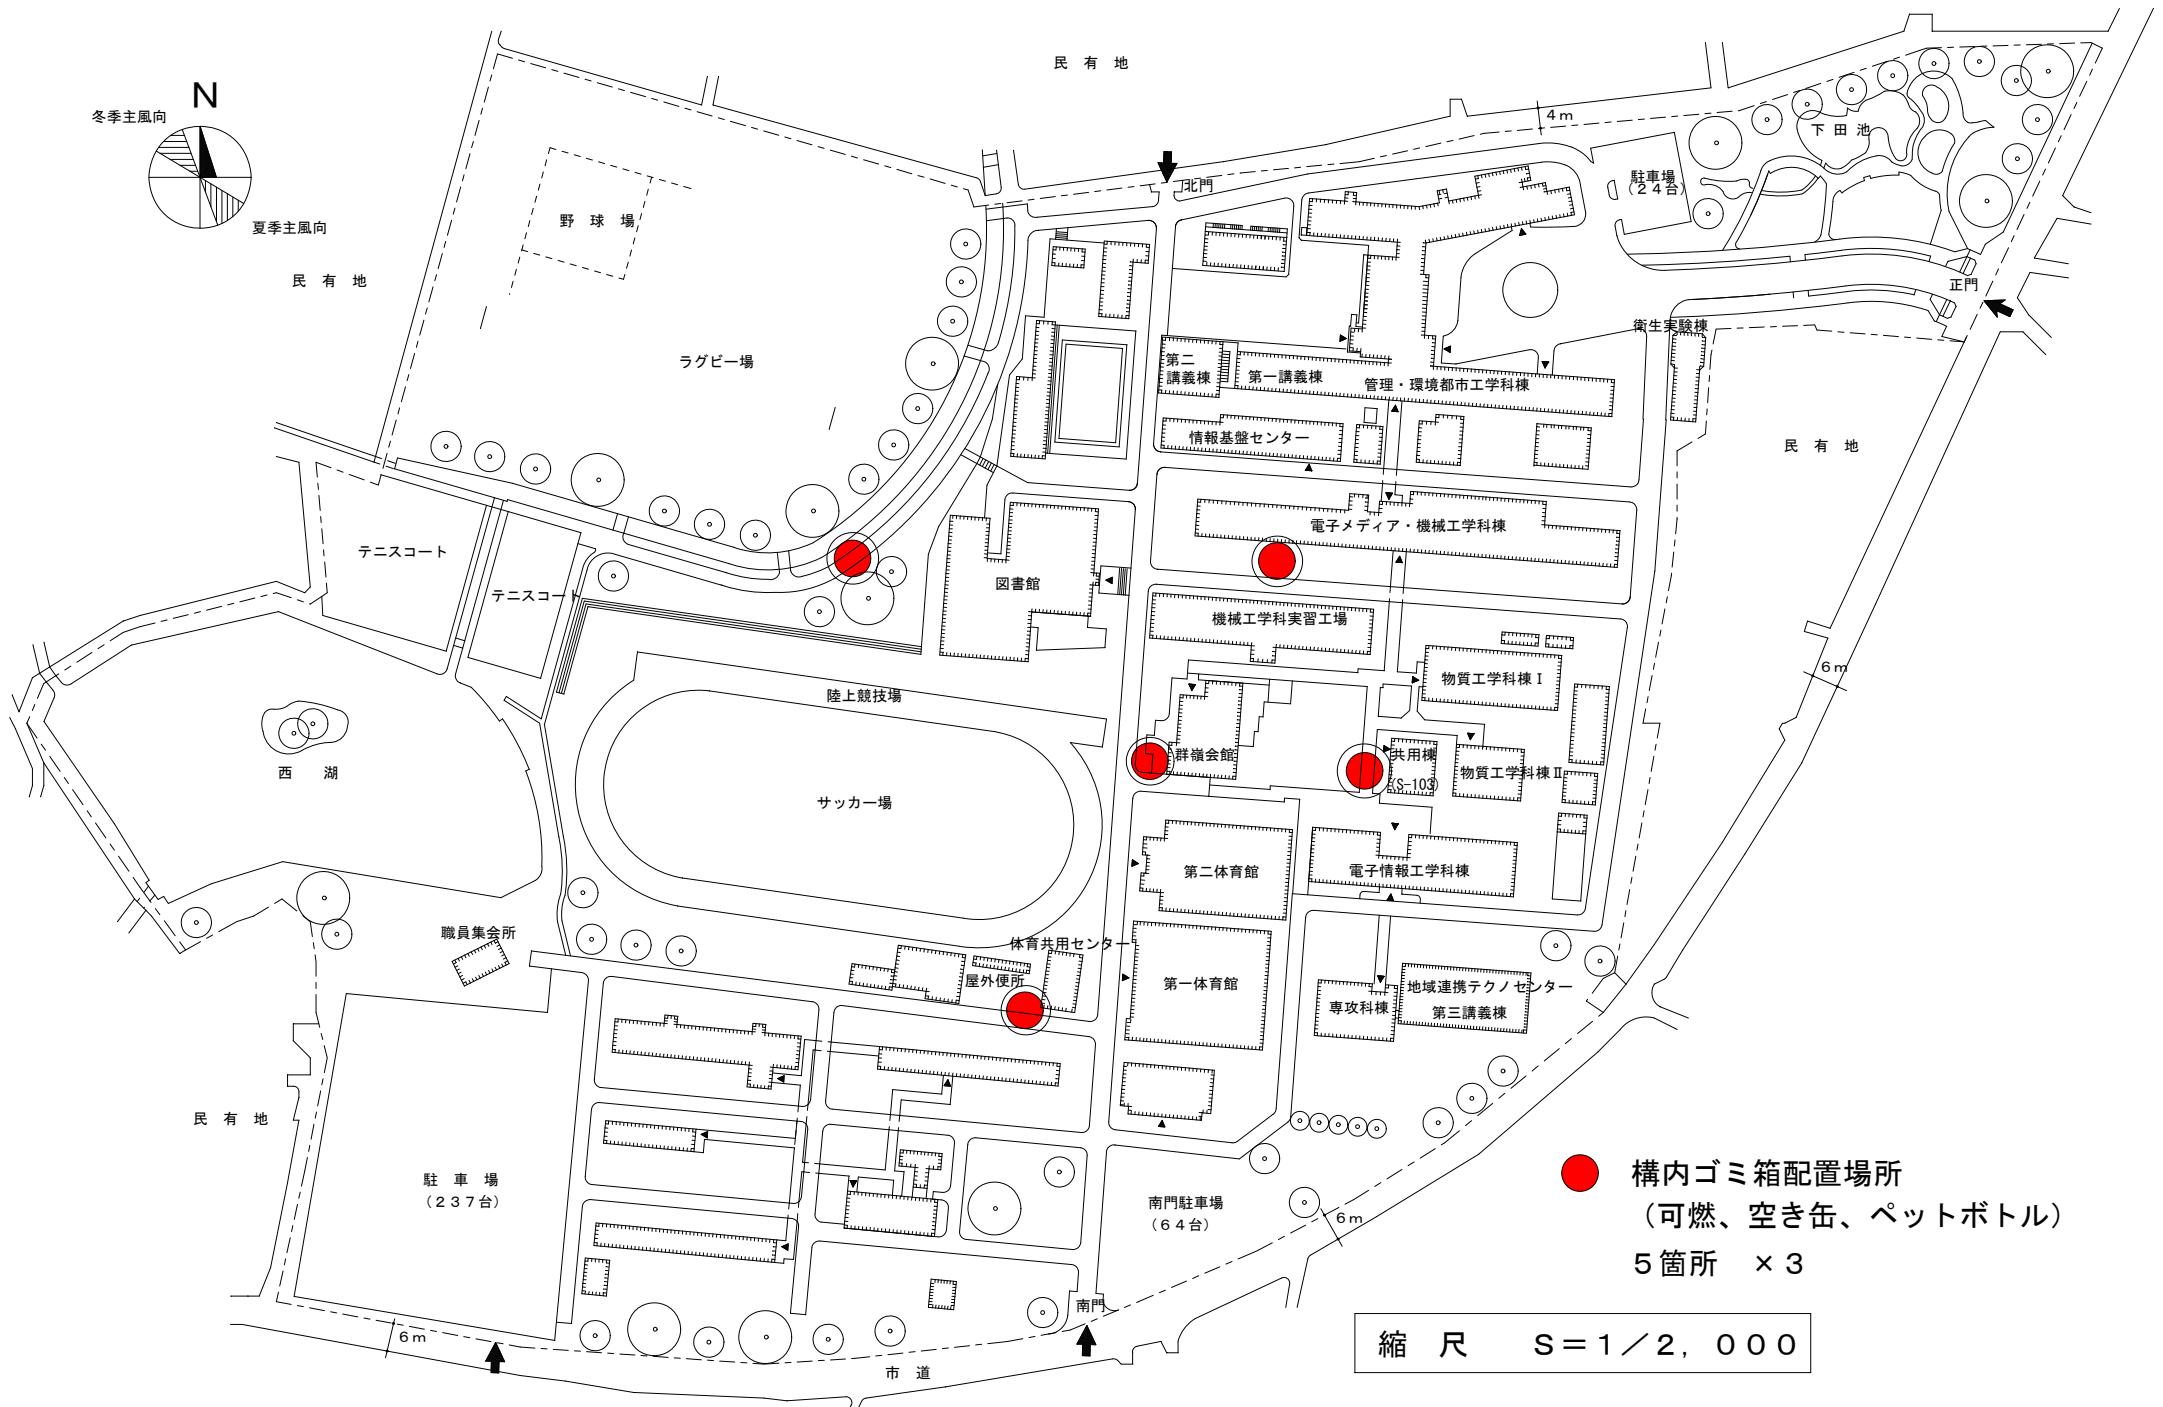


棟別平面図

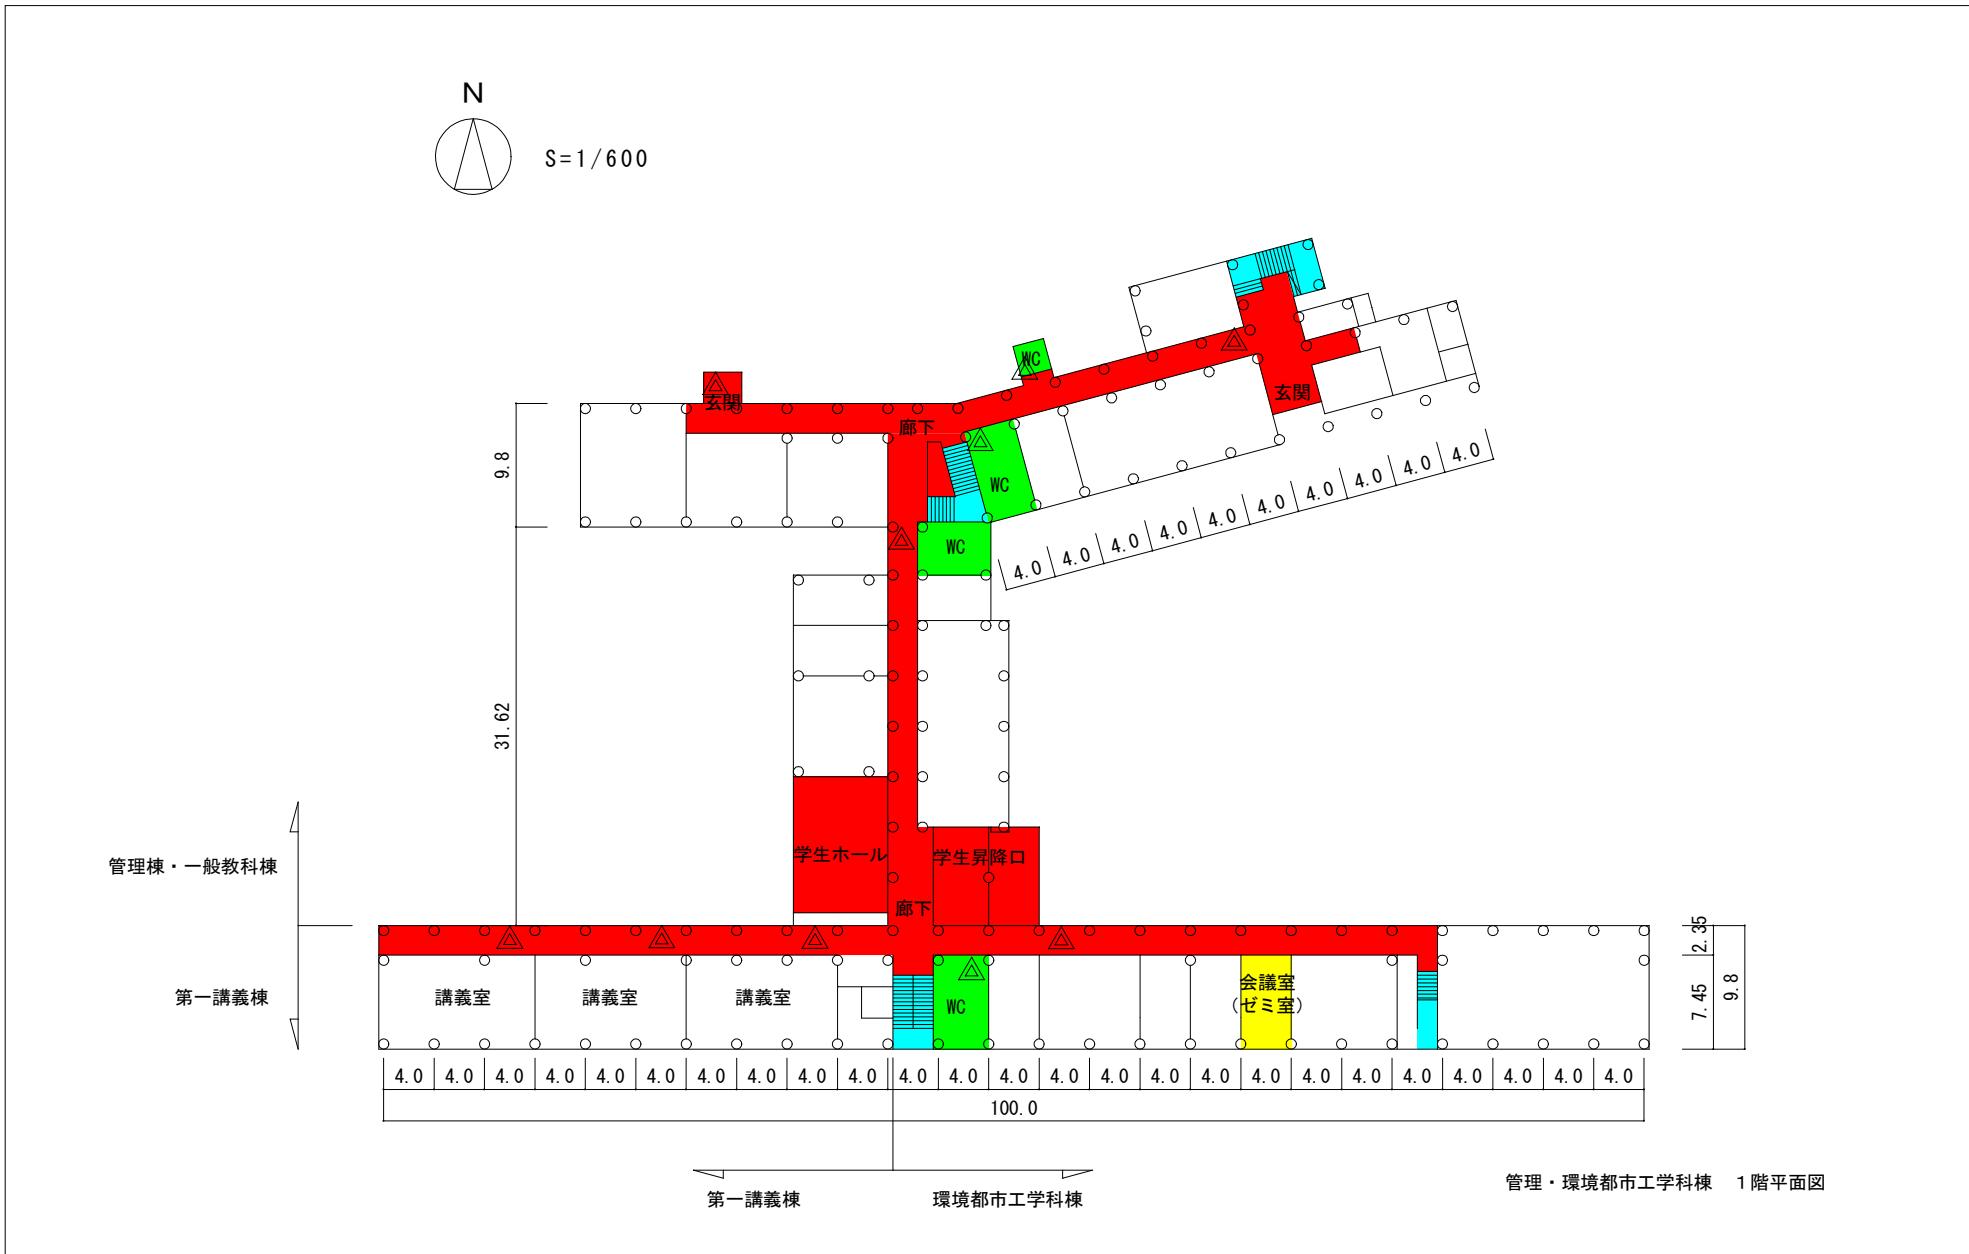


棟 別 平 面 図




棟別平面図

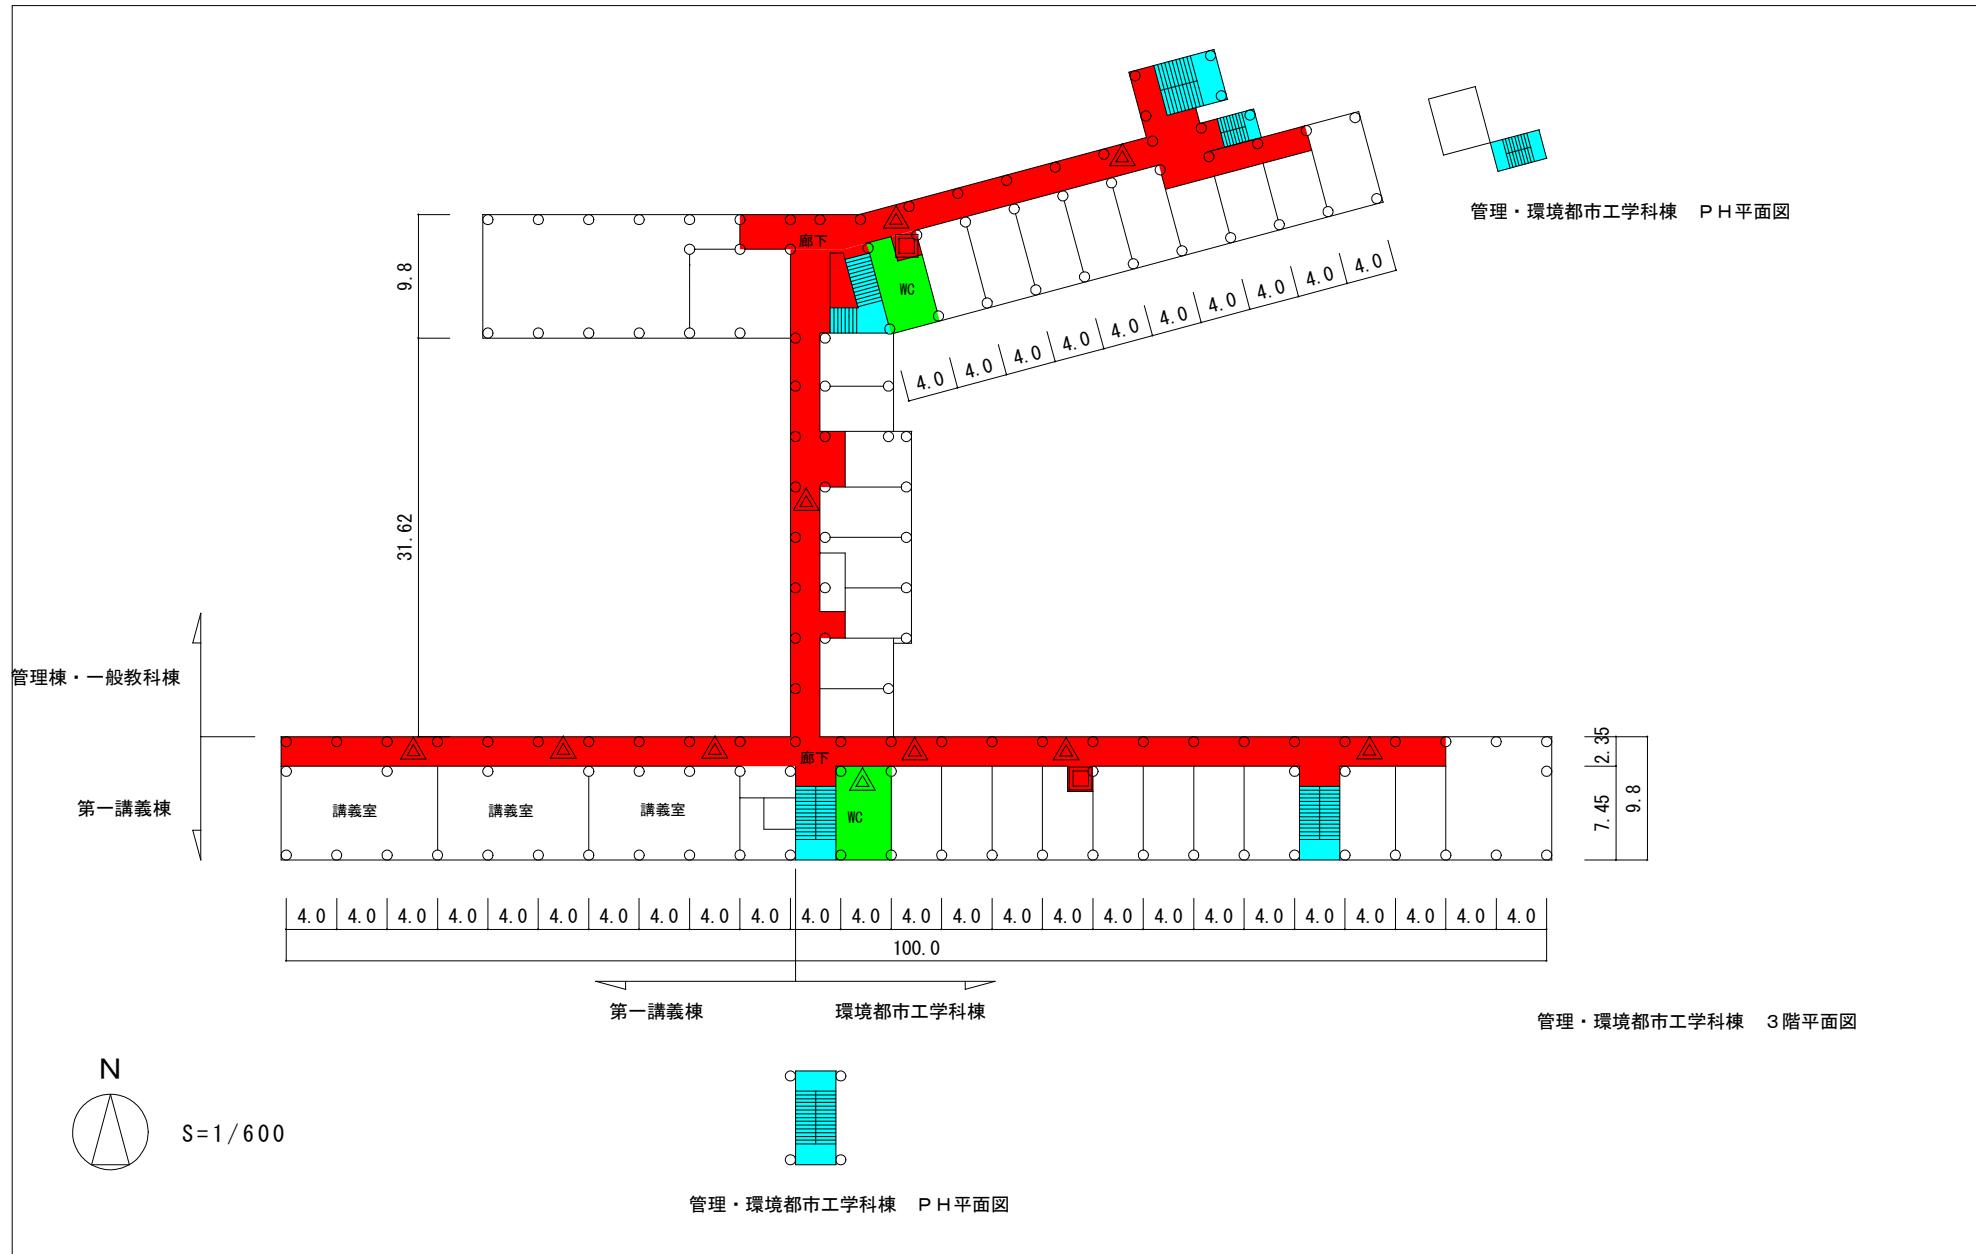


棟 別 平 面 図

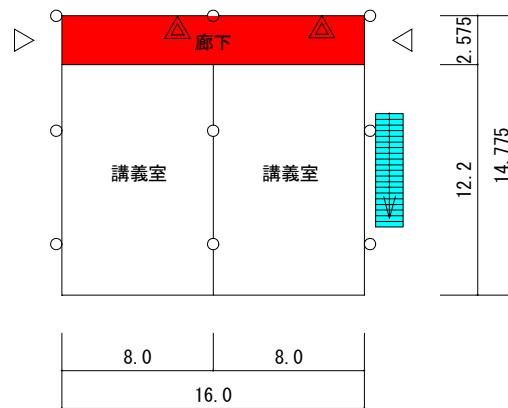


第二講義棟 1階平面図

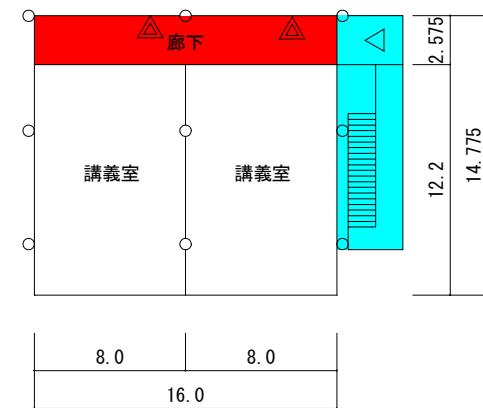

第二講義棟 2階平面図

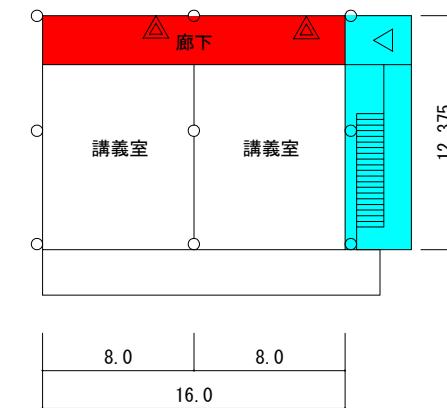


第二講義棟 3階平面図

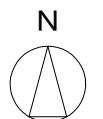


S=1/400


棟 別 平 面 図

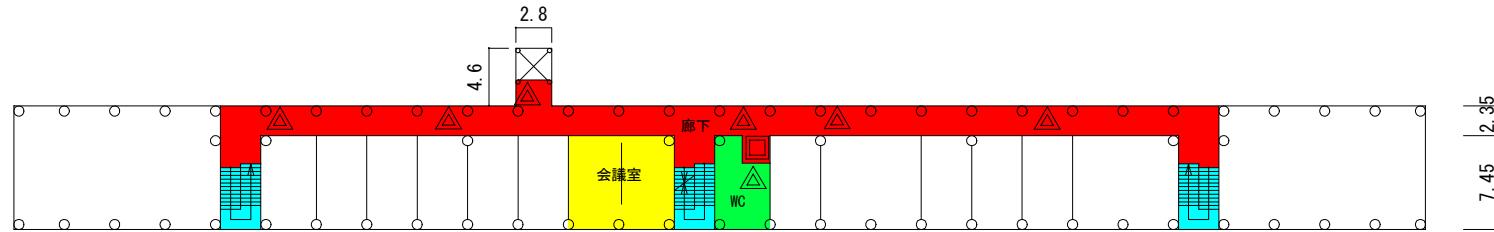



電子メディア・機械工学科棟 3階平面図

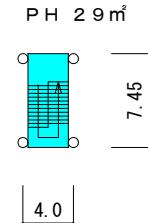

電子メディア・機械工学科棟 PH平面図

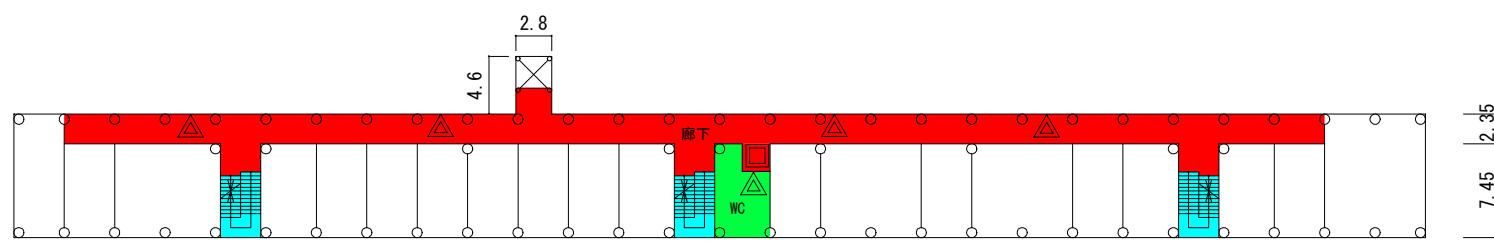


電子メディア・機械工学科棟 2階平面図

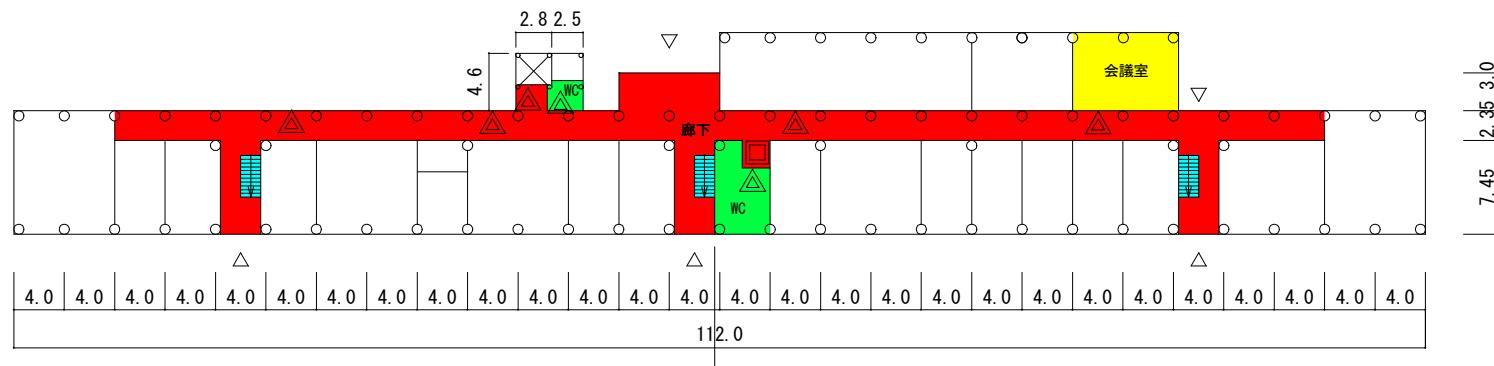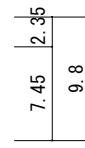


電子メディア・機械工学科棟 1階平面図

機械工学科棟


電子メディア工学科棟

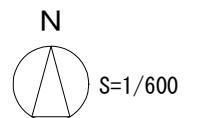



棟別平面図

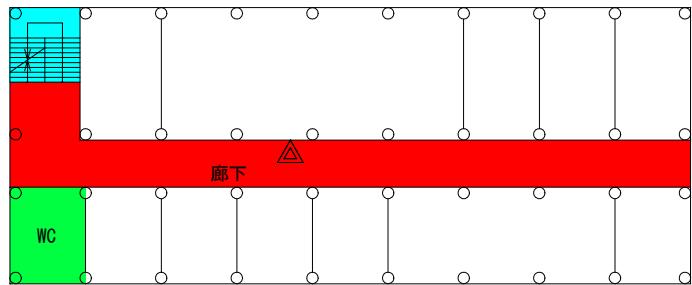



物質工学科棟 I 2階平面図

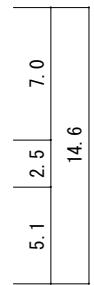



物質工学科棟 I R階平面図

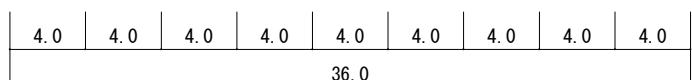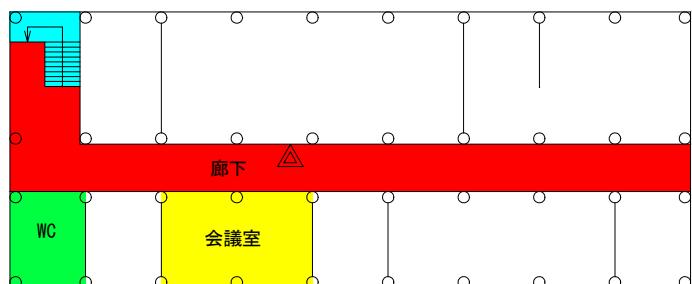

物質工学科棟 I 1階平面図

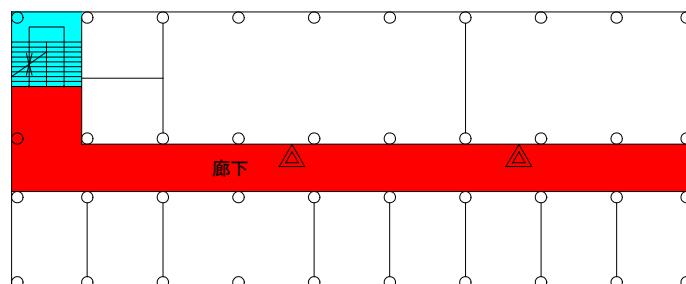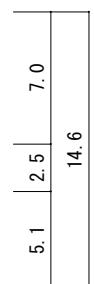


物質工学科棟 I 3階平面図

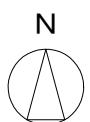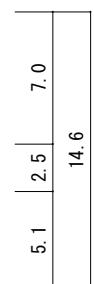


S=1/400


棟 別 平 面 図

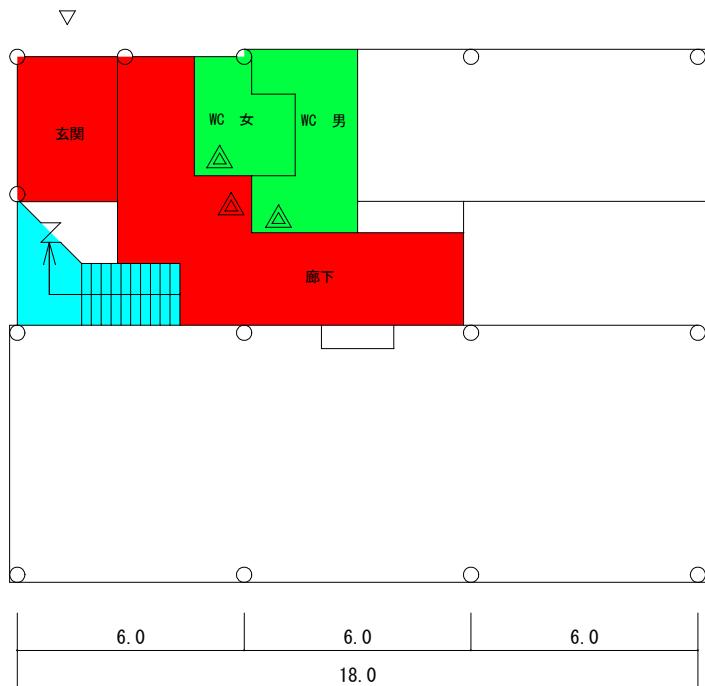


物質工学科棟II 1階平面図

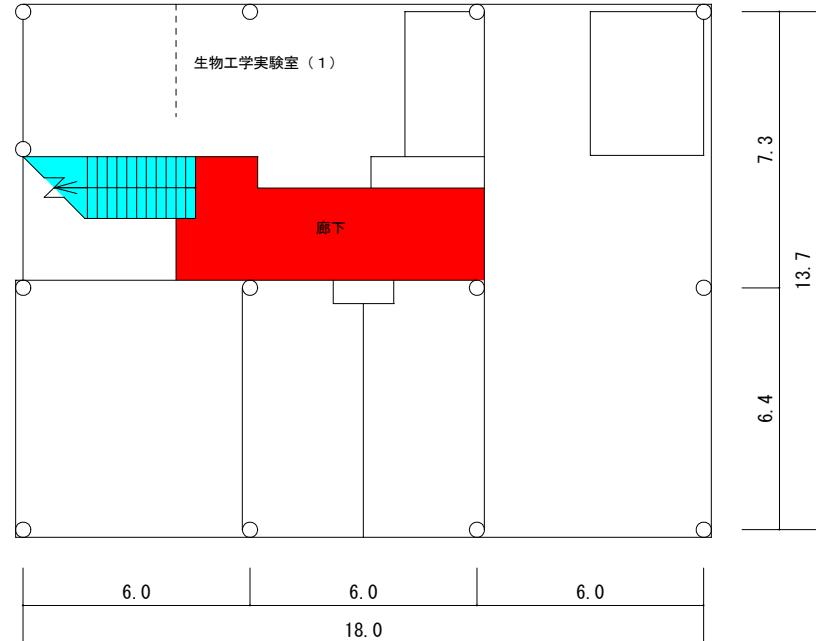


物質工学科棟II 2階平面図

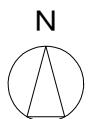


棟 別 平 面 図

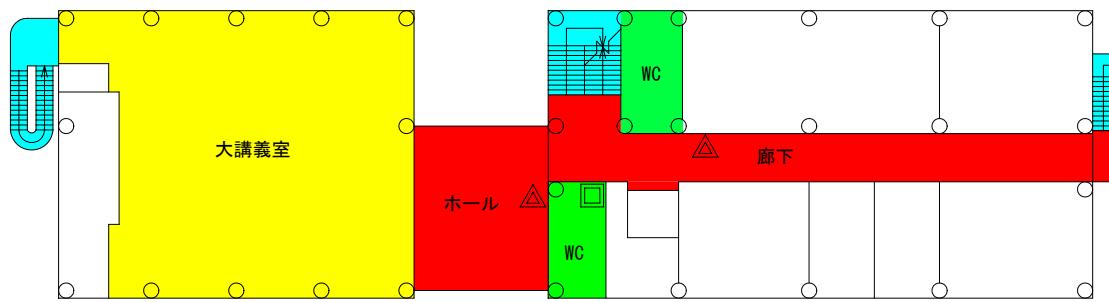

電子情報工学科棟 2階平面図

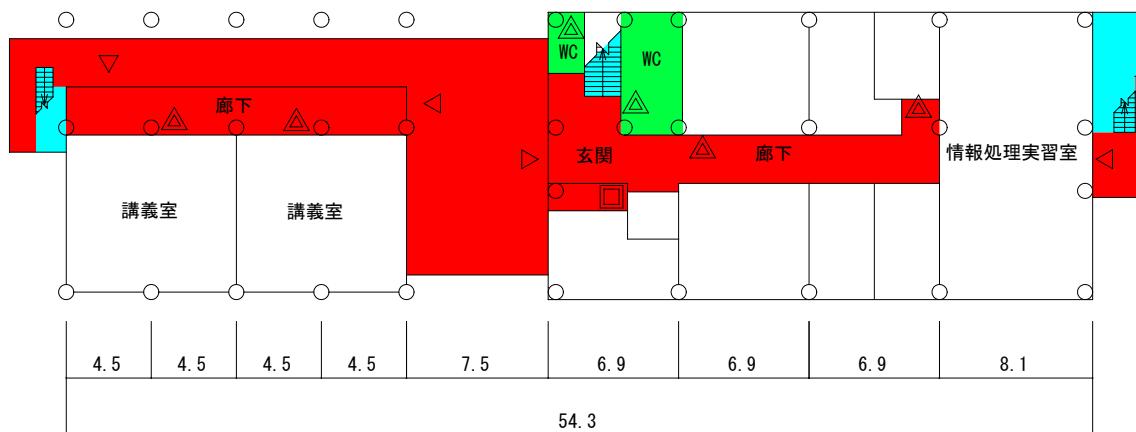


電子情報工学科棟 1階平面図




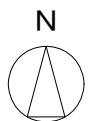


S=1/400



棟 別 平 面 図

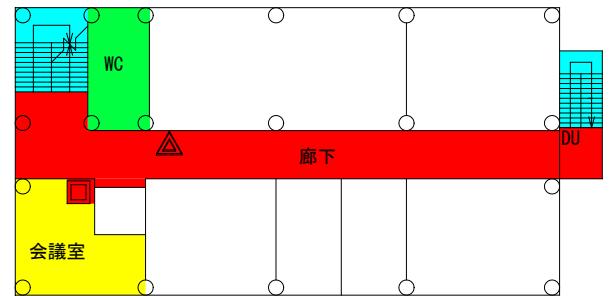

電子情報工学科棟 4階平面図

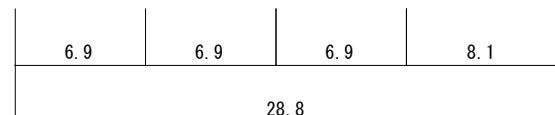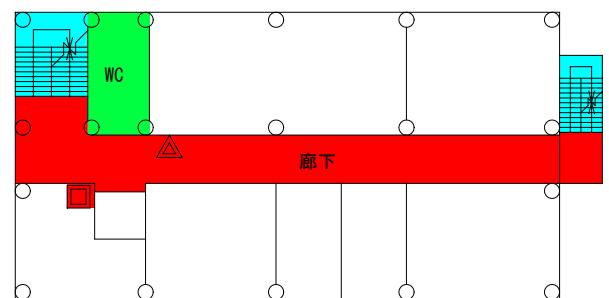
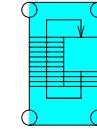
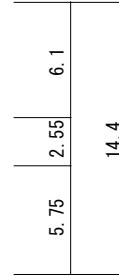


電子情報工学科棟 3階平面図

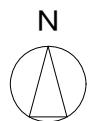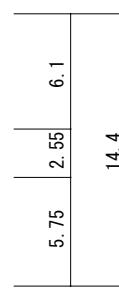


S=1/400

棟 別 平 面 図

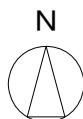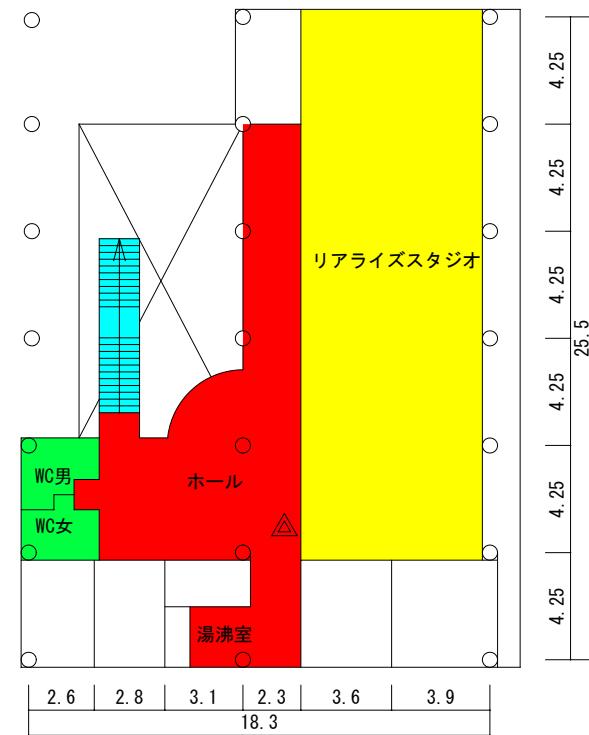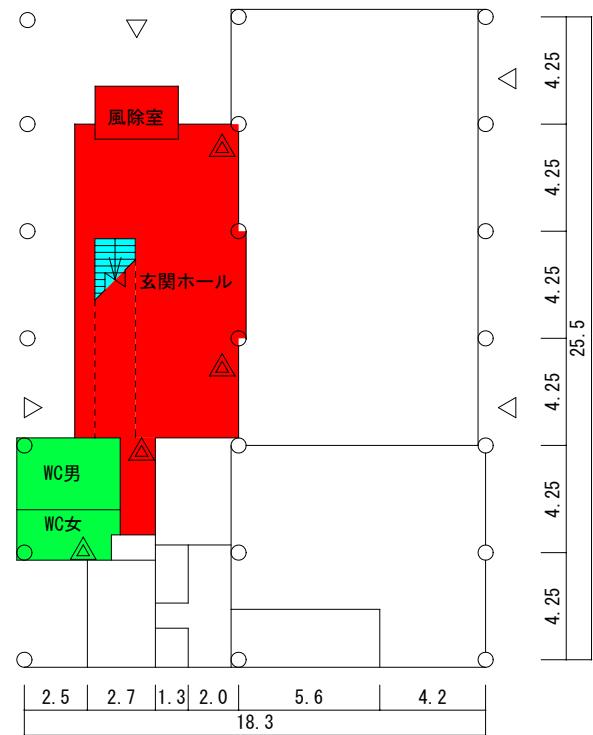


S=1/300


棟別平面図

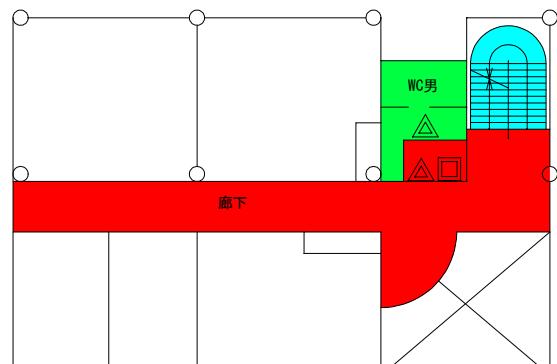

専攻科棟 2階平面図

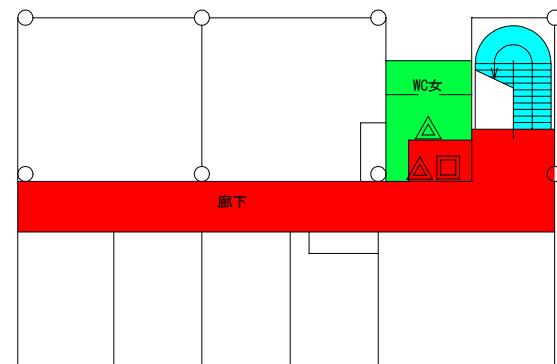


専攻科棟 4階平面図

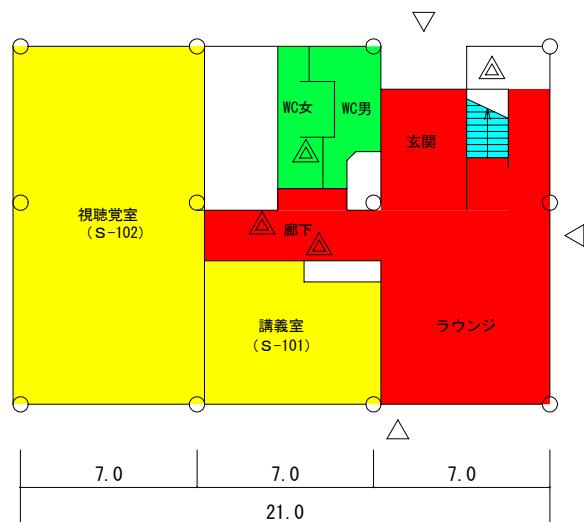


専攻科棟 1階平面図


S=1/300

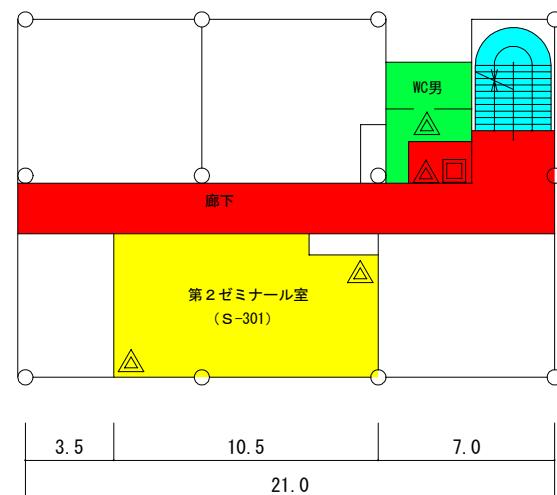


専攻科棟 3階平面図

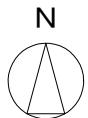


棟 別 平 面 図

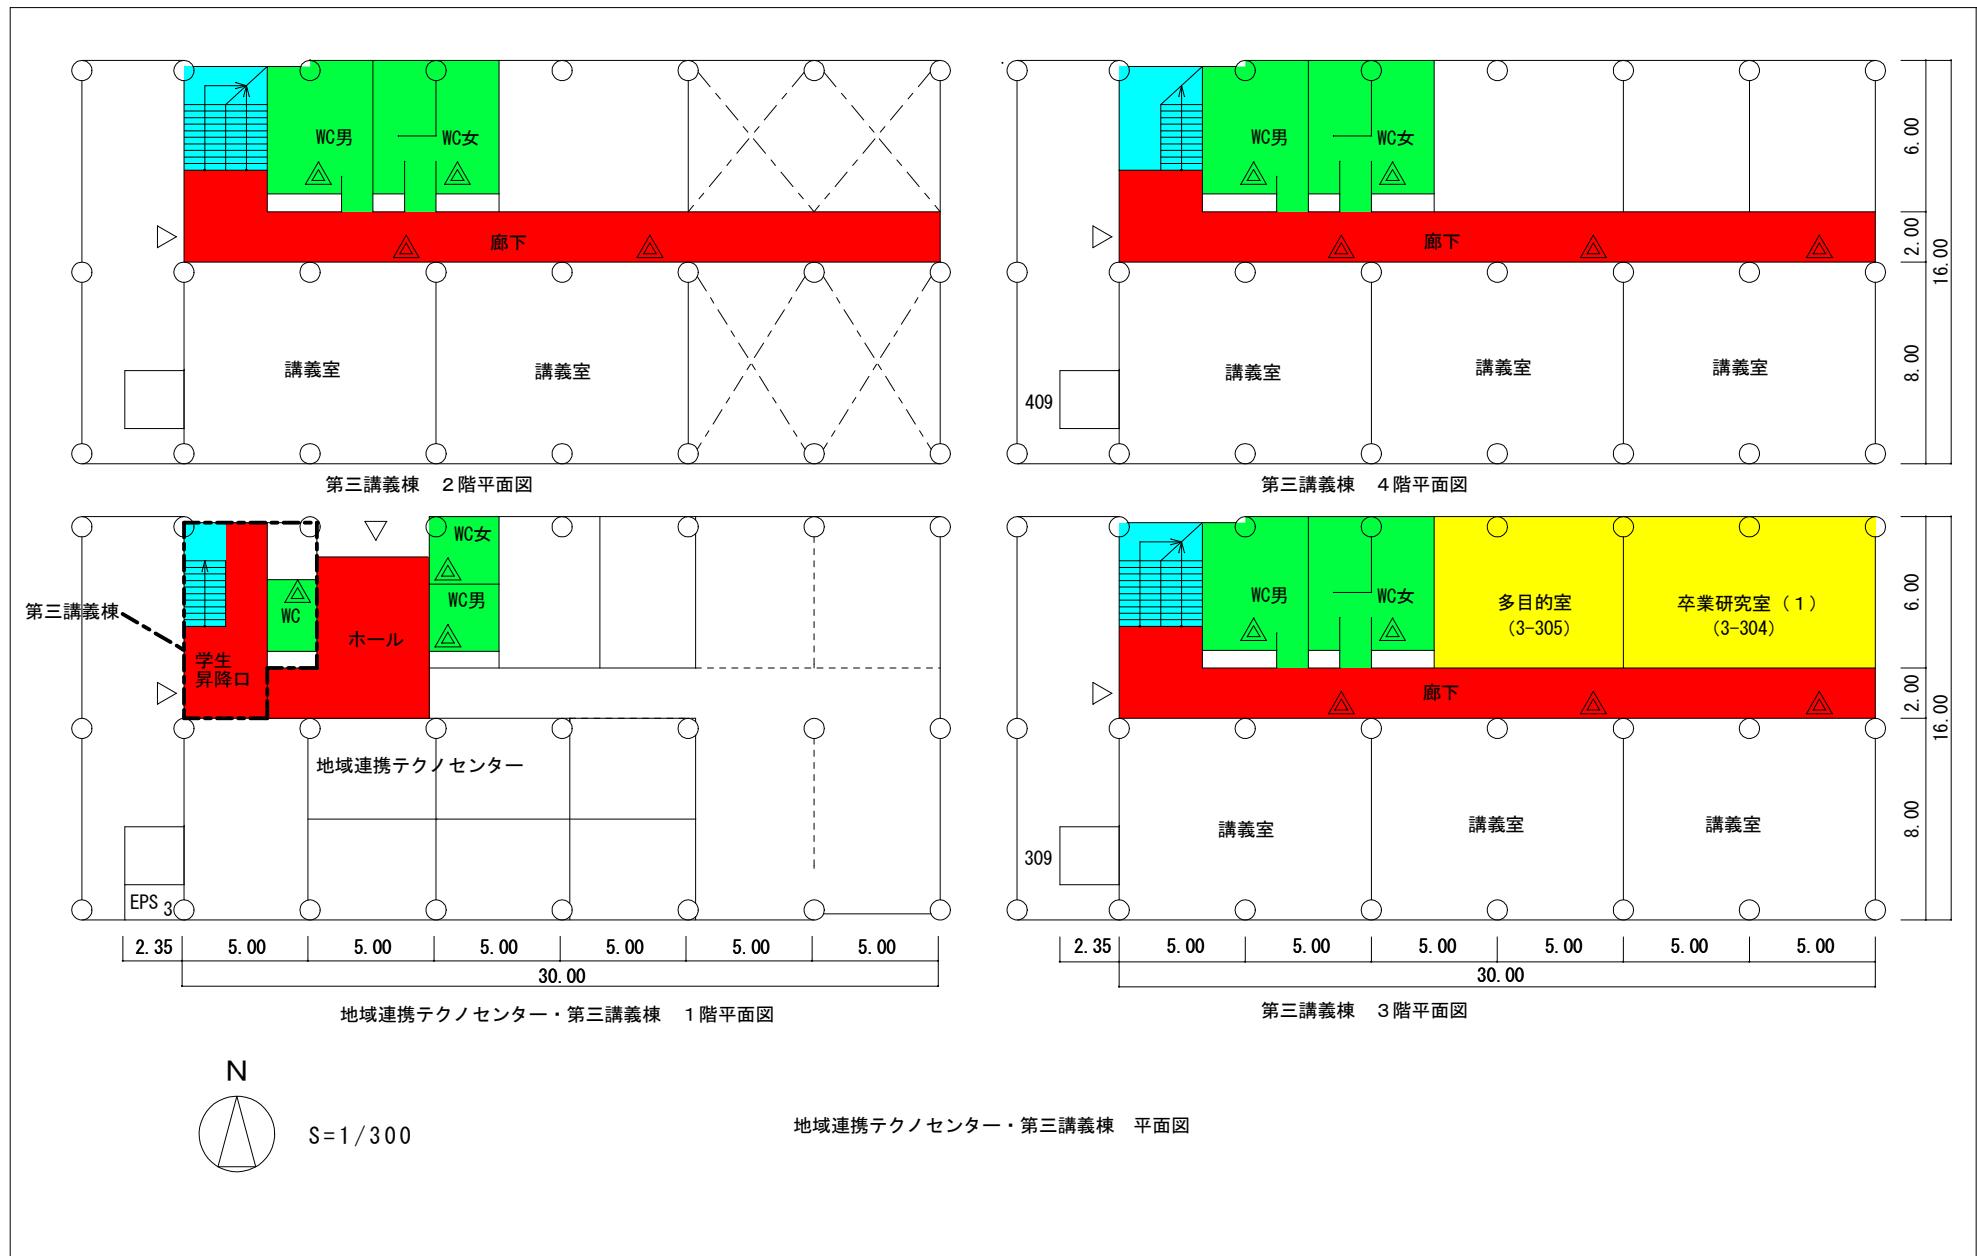

棟 別 平 面 図

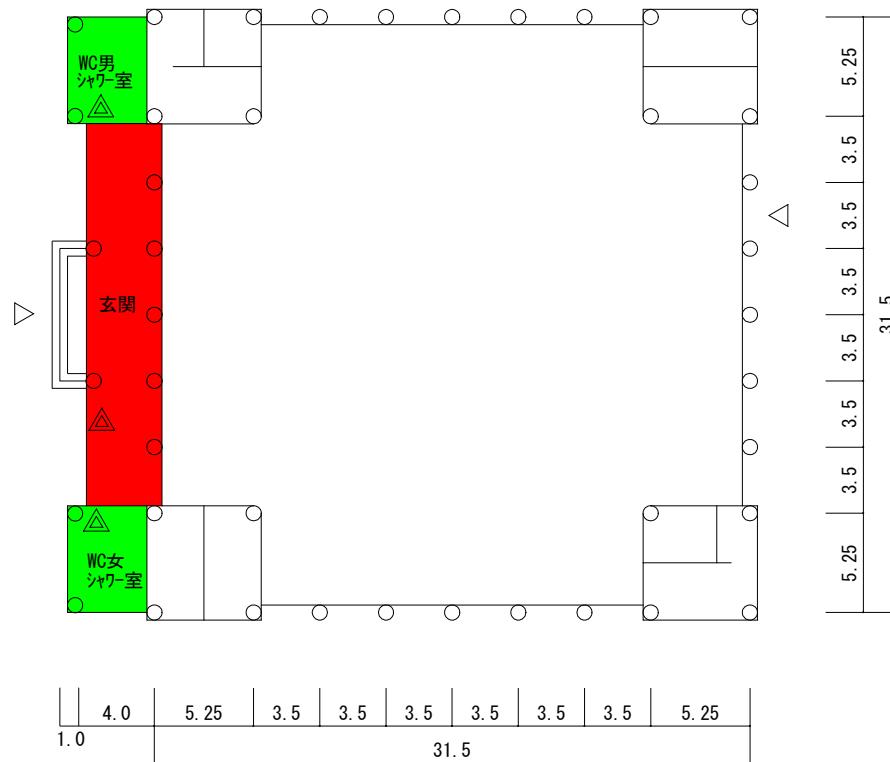


第一体育館 1階平面図

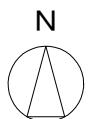


S=1/400

棟 別 平 面 図


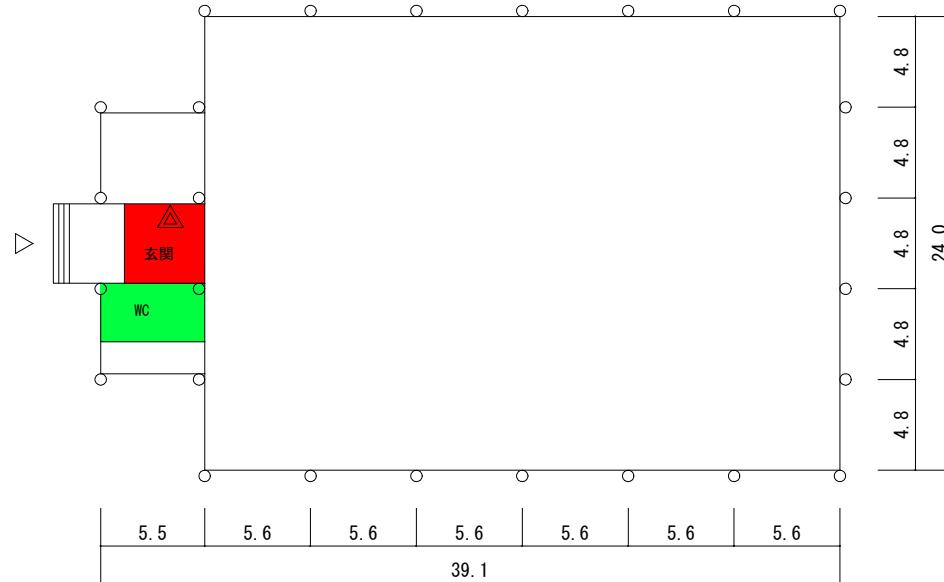


第二体育馆 1階平面図

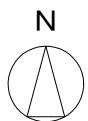


S=1/400


棟別平面図

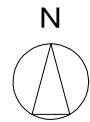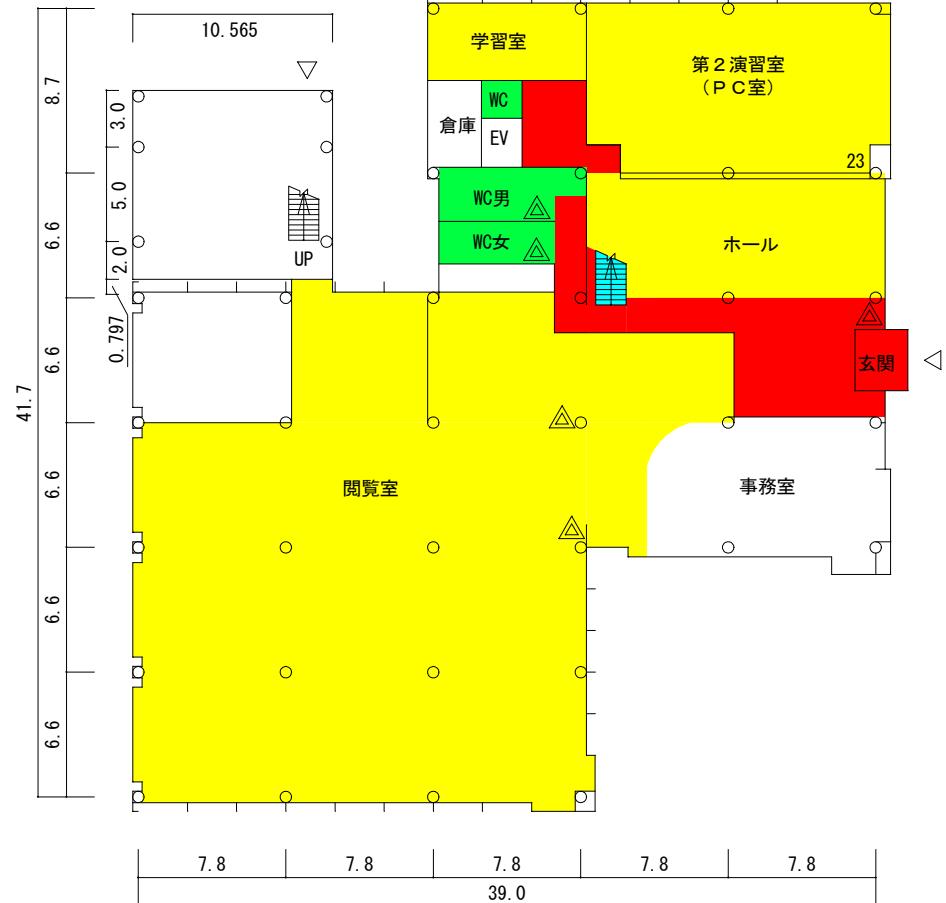


S=1/400

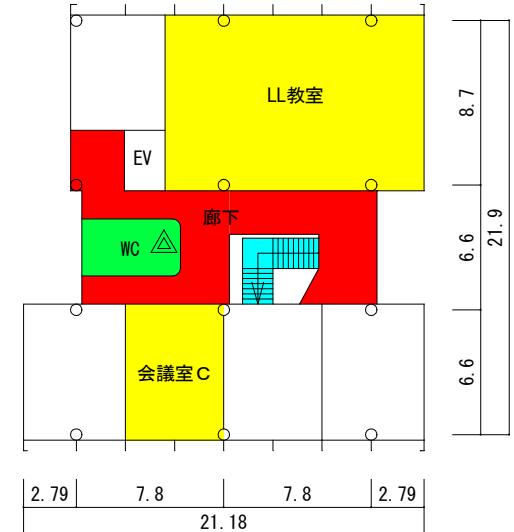

棟 別 平 面 図

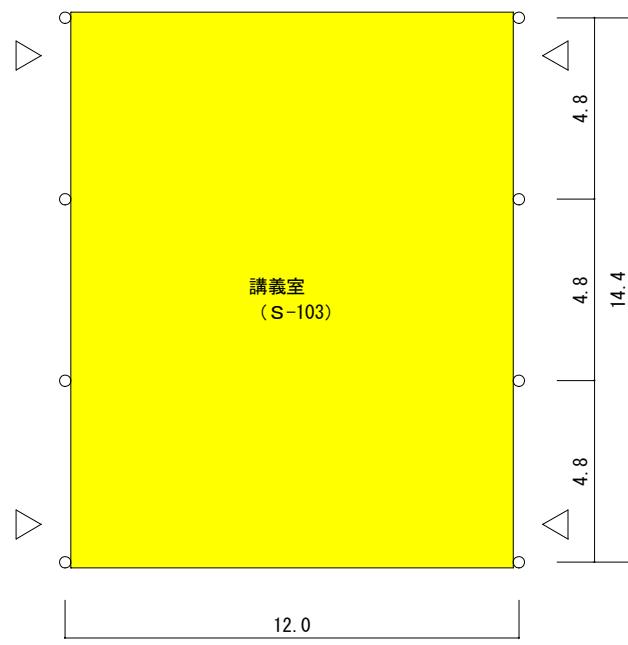


共用棟 (S-103) 1階平面図

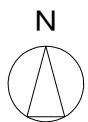


S=1/200

棟 別 平 面 図


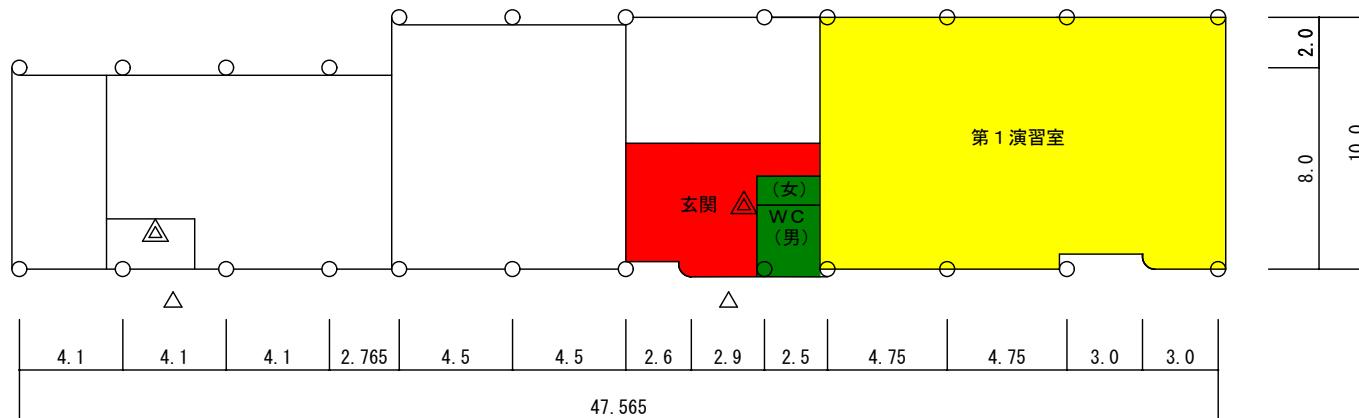


情報基盤センター 平面図

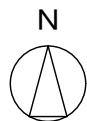


S=1/300


棟 別 平 面 図

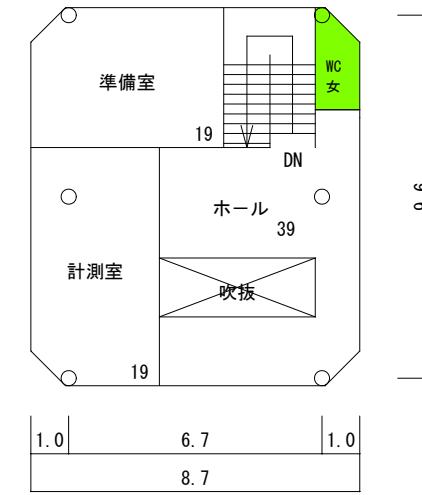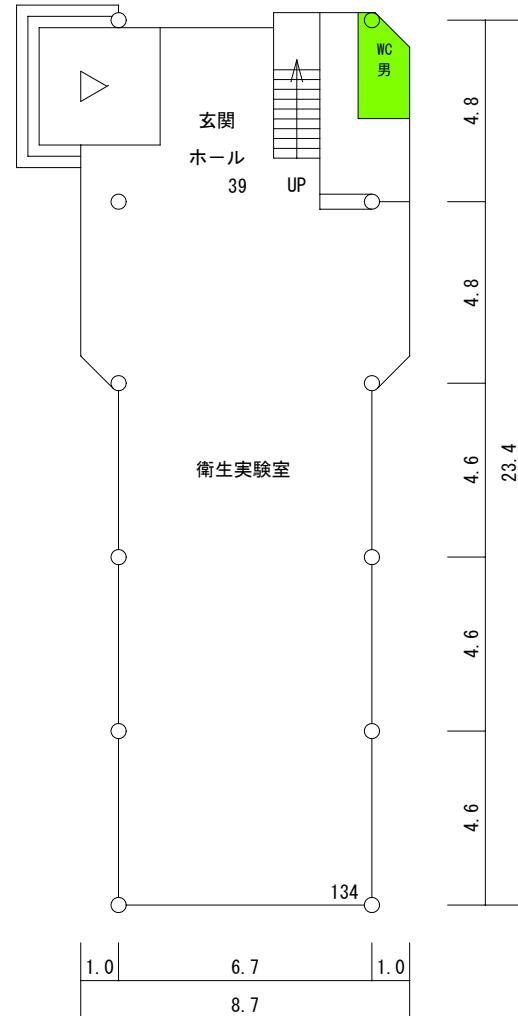


棟 別 平 面 図

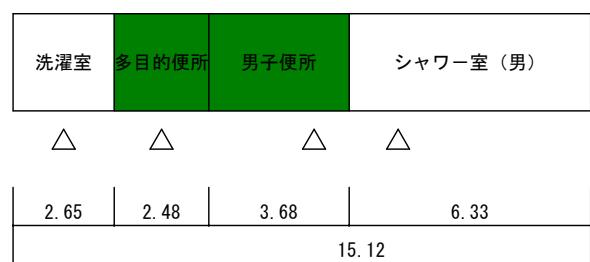

屋外便所シャワー室 1階平面図

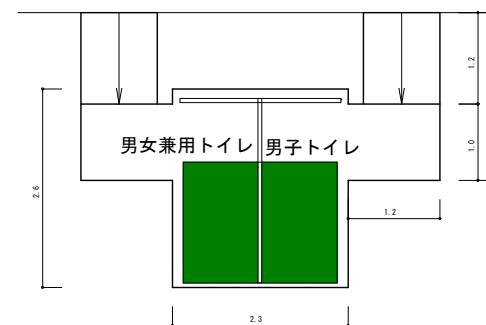


屋外ユニットトイレ

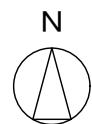


棟 別 平 面 図

1F 140m²

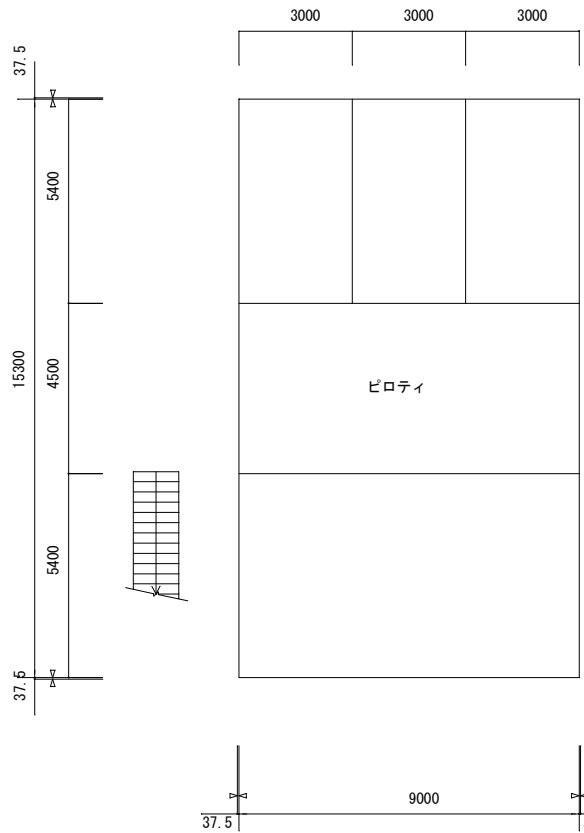


体育共用センター 1階平面図

S=1/200

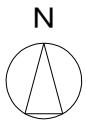


2F 139m²

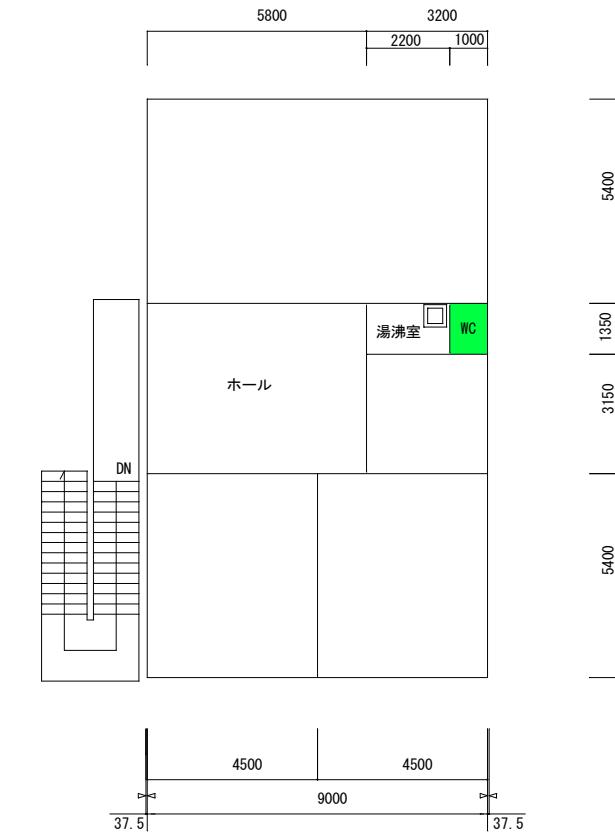

体育共用センター 2階平面図

棟 別 平 面 図

1 F 94 m²

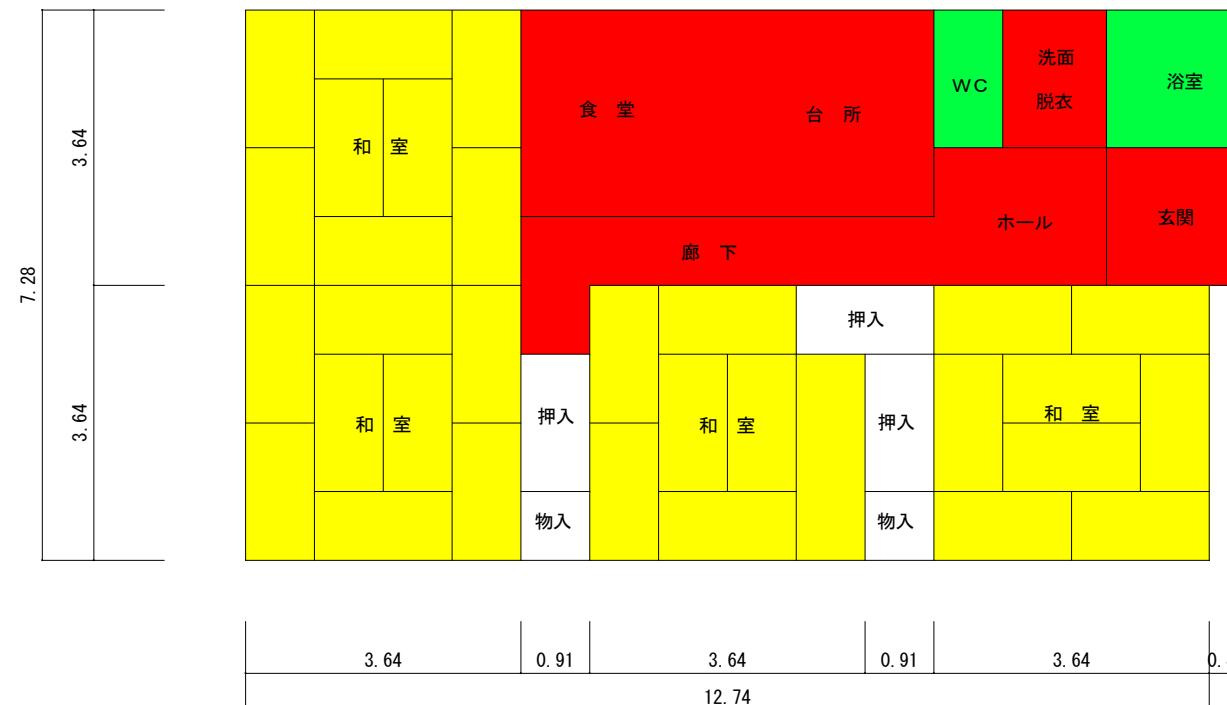

職員集会所 1階平面図



§=1/100